

Arealberegninger 1 hht. NS 3940	Bruksareal BRA i m²			Sum BRA
	Pr etasje	Utvendig bod/garasje	Åpent over- bygget areal og carport	
U. etg. plan	55.5	4.4	17.3	77.2
1. etg. plan	67.4	0.0	0.0	67.4
2. etg. plan	55.6	0.0	0.0	55.6
SUM :	178.5	4.4	17.3	200.2
BYA :	92.9	6.3	15.8	115.0
Grunnflate/ fotavtrykk :	63.0			

DATA DESIGN SYSTEM



1	Byggemelding	jsf	03.02.2011
REV.	ANT.	REVIDERINGEN GJELDER	SIGN. DATO

Bolig for: Brynelunden B2, Bolig 1 G.NR. 1 B.NR. 803
 Plan u.etg. og 1. etg. Loen 2 KOMMUNE: Time

**ØSTER
HUS**
HJEM MED SÆRPREG



TEGN. jsf	PROSJ.NR.
GOOKJ.	s07310
MÅL 1 : 100	TEGN. NR.
DATO 17.12.2010	501

TEGNINGEN MÅ HVERKEN HELT ELLER DELVIS KOPIERES ELLER BENYTTES VED UTFØRELSE AV ARBEIDET SOM ØSTER HUSET AS IKKE MEDVIRKER I.

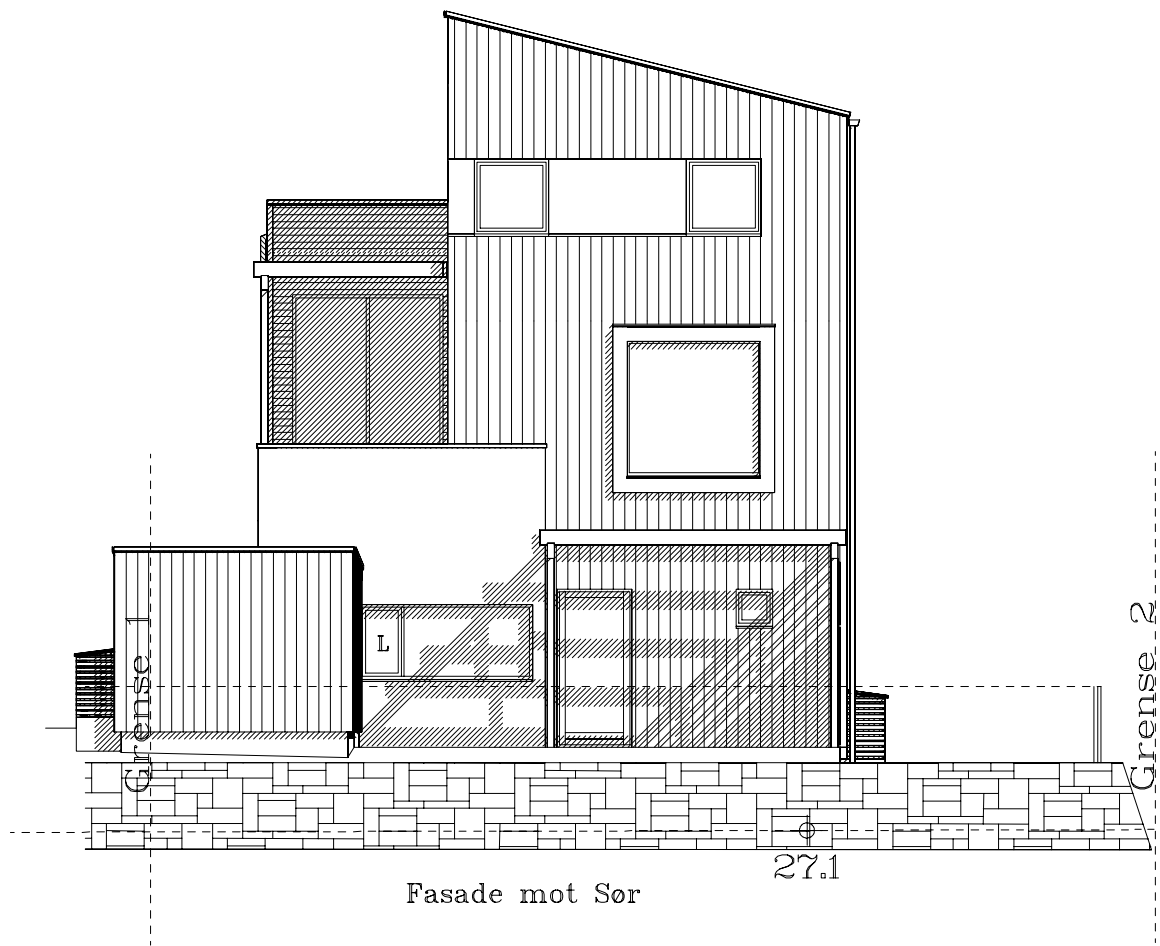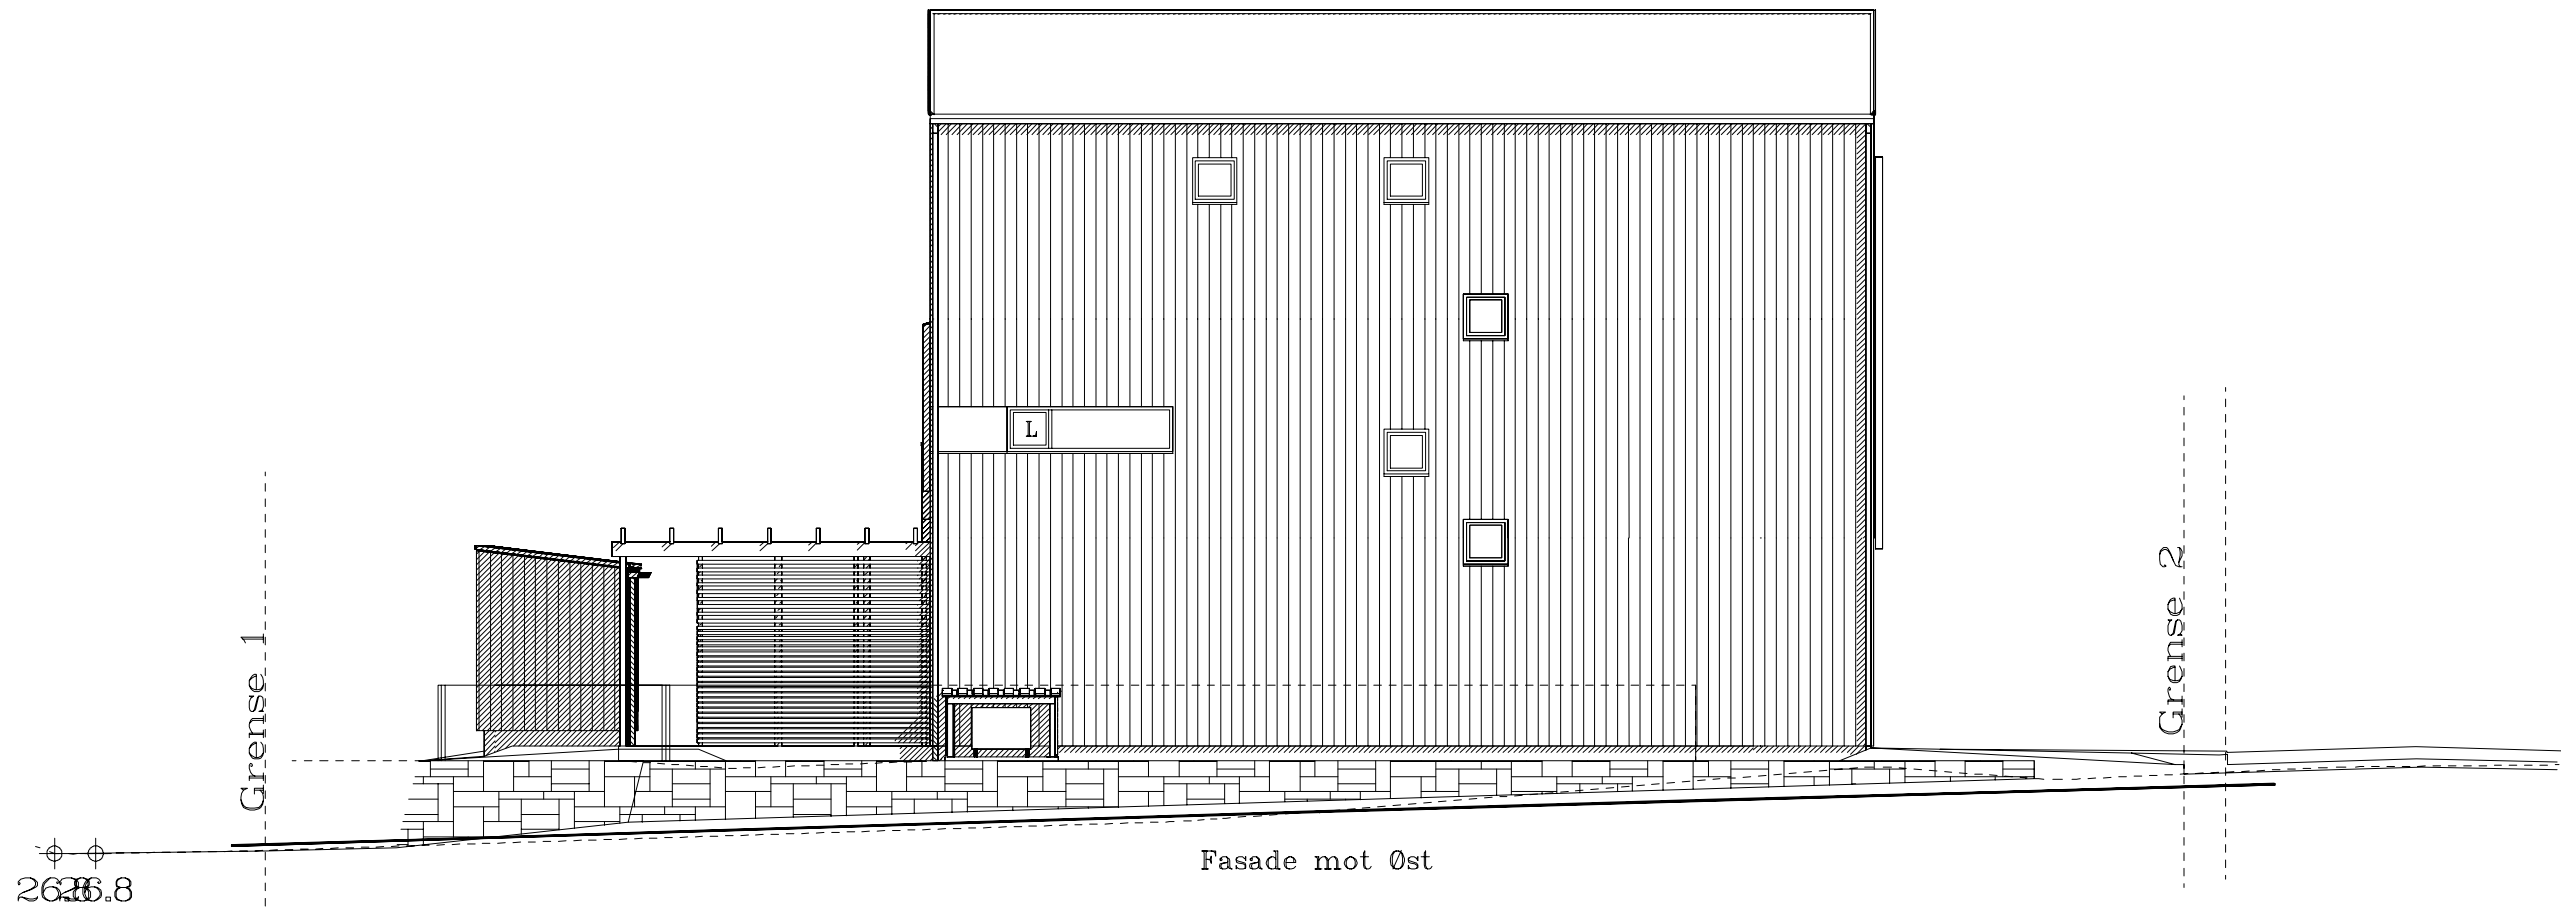

OK golv underetasje kote 28,20

DATA DESIGN SYSTEM		1	Byggemelding	jsf	03.02.2011
REV.	ANT.	REVIDERINGEN GJELDER		SIGN.	DATO
Bolig for:		Brynelunden B2, Bolig 1		G.NR. 1	B.NR. 803
Fasade 1 og 2		Loen 2		KOMMUNE: Time	
		TEGN.	jsf	PROSJ.NR.	
		GODKJ.		s07310	
		MÅL	1 : 100	TEGN. NR.	
		DATO	17.12.2010	503	
TEGNINGEN MÅ HVERKEN HELT ELLER DELVIS KOPIERES ELLER BENYTTES VED UTFØRELSE AV ARBEIDER SOM ØSTER HUSET AS IKKE MEDVIRKER I.					

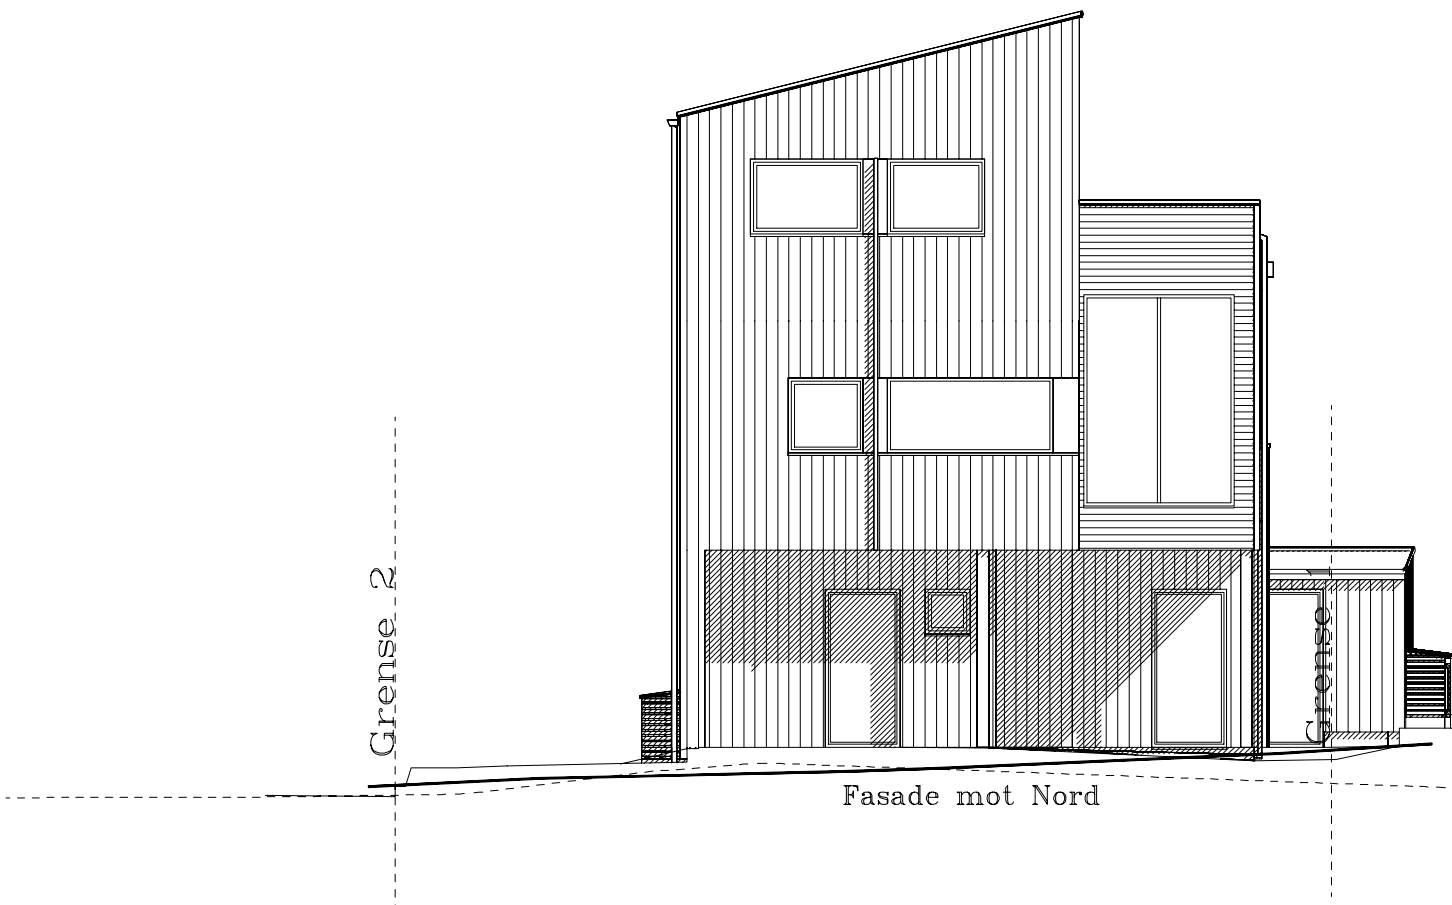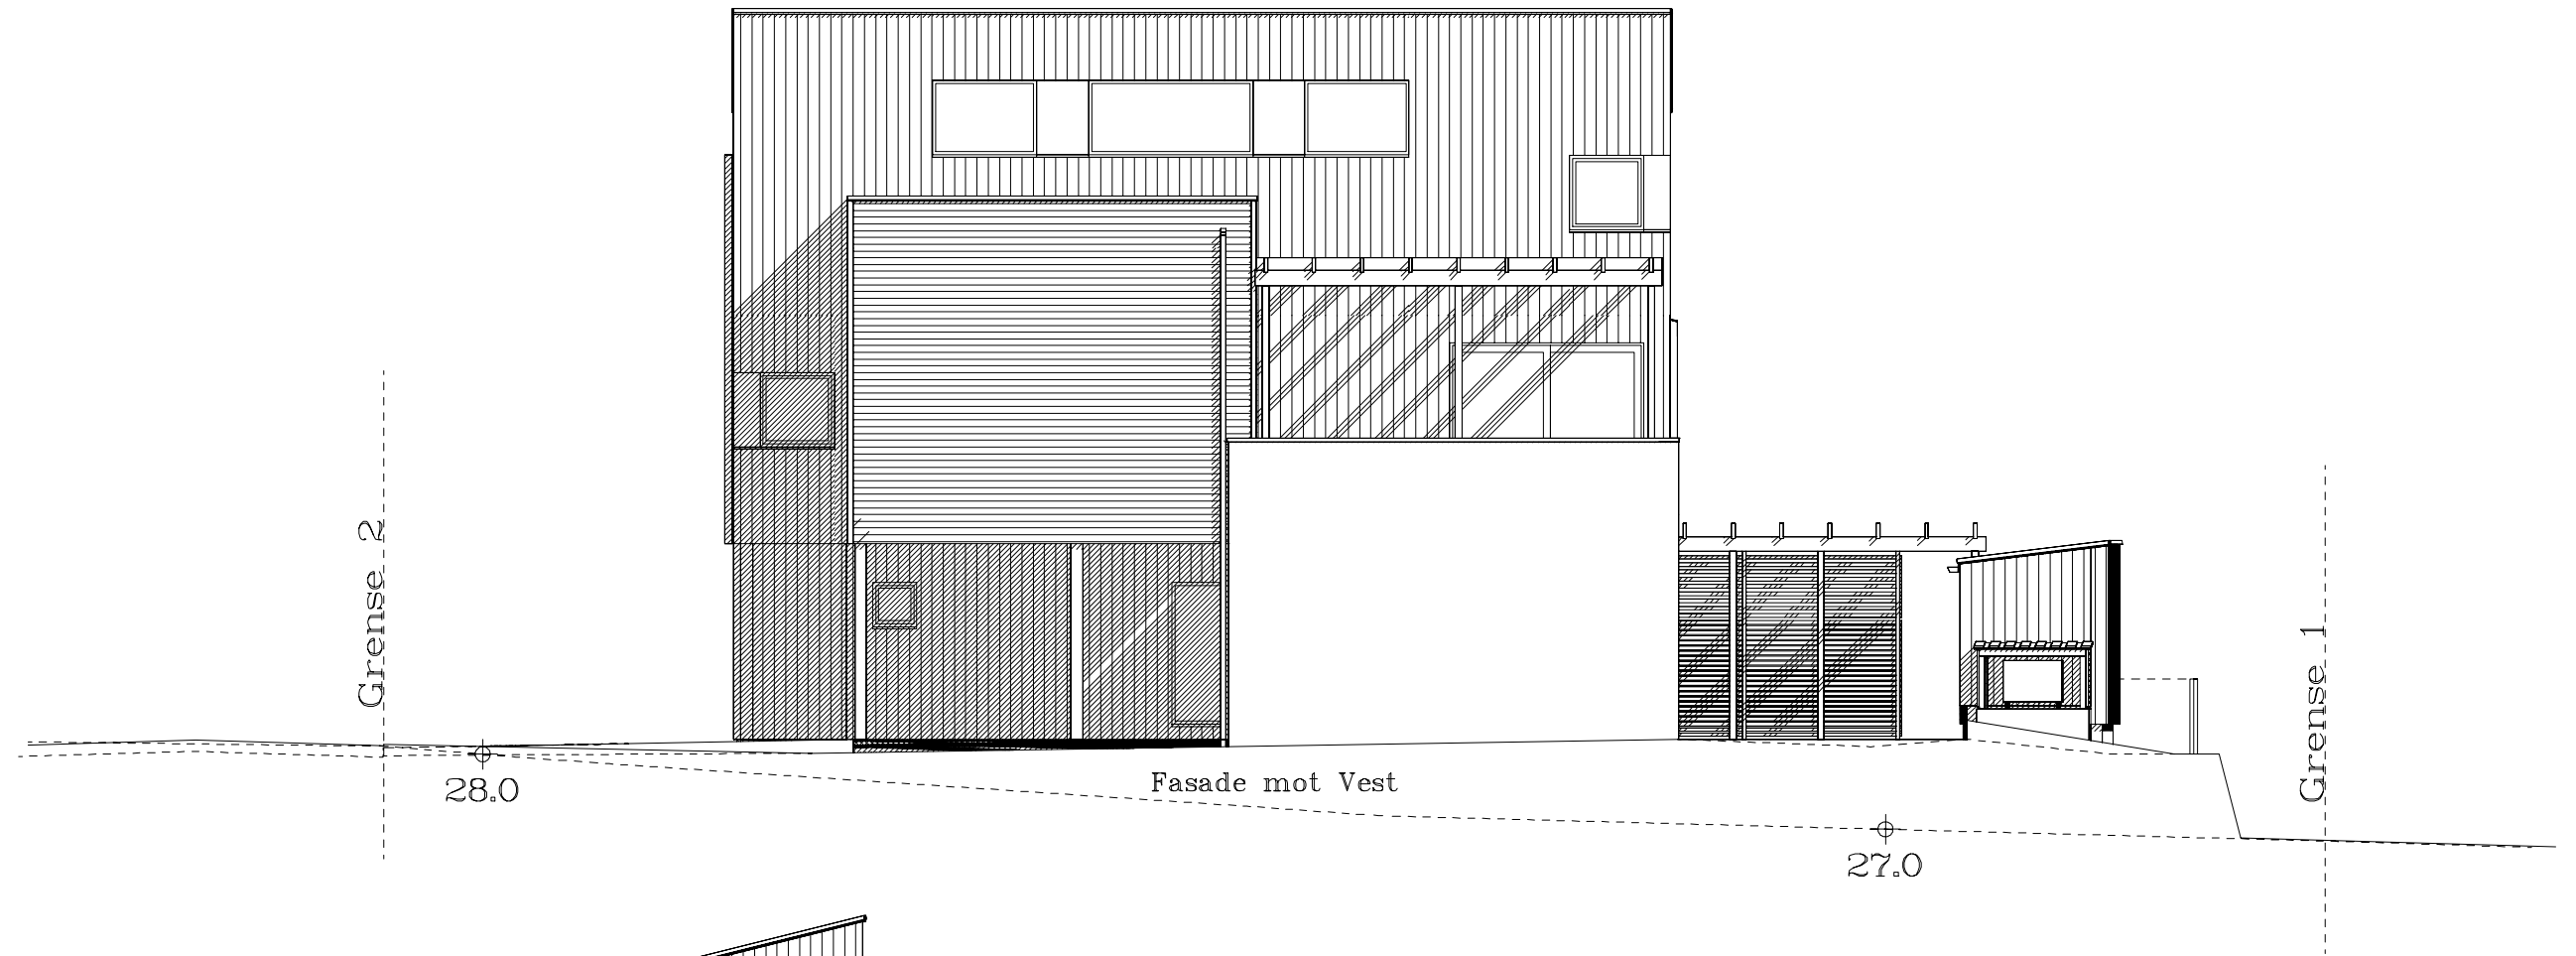

OK golv underetasje kote 28,20

DATA DESIGN SYSTEM

1	Byggemelding	jsf	03.02.2011
REV.	ANT.	REVIDERINGEN GJELDER	SIGN. DATO

Bolig for:	Brynelunden B2, Bolig 1	G.NR. 1	B.NR. 803
Fasade 3 og 4	Loen 2	KOMMUNE:	Time






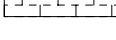
**ØSTER
HUS**
HJEM MED SÆRPREG


TEGN. jsf	PROSJ.NR.
GODKJ.	s07310
MÅL 1 : 100	TEGN. NR.
DATO 17.12.2010	504


TEGNINGEN MÅ HVERKEN HELT ELLER DELVIS KOPIERES ELLER BENYTTES VED UTFØRELSE AV ARBEIDER SOM ØSTER HUSET AS IKKE MEDVIRKER I.

Høyder i terreng fastsettes av T Stangeland Maskin

TEGNFORKLARING:

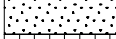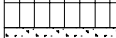	Maskinplanert
	Betongheller
	Grus
	Lødd mur
	Støpt mur Belegningsstein
	Belegningsstein

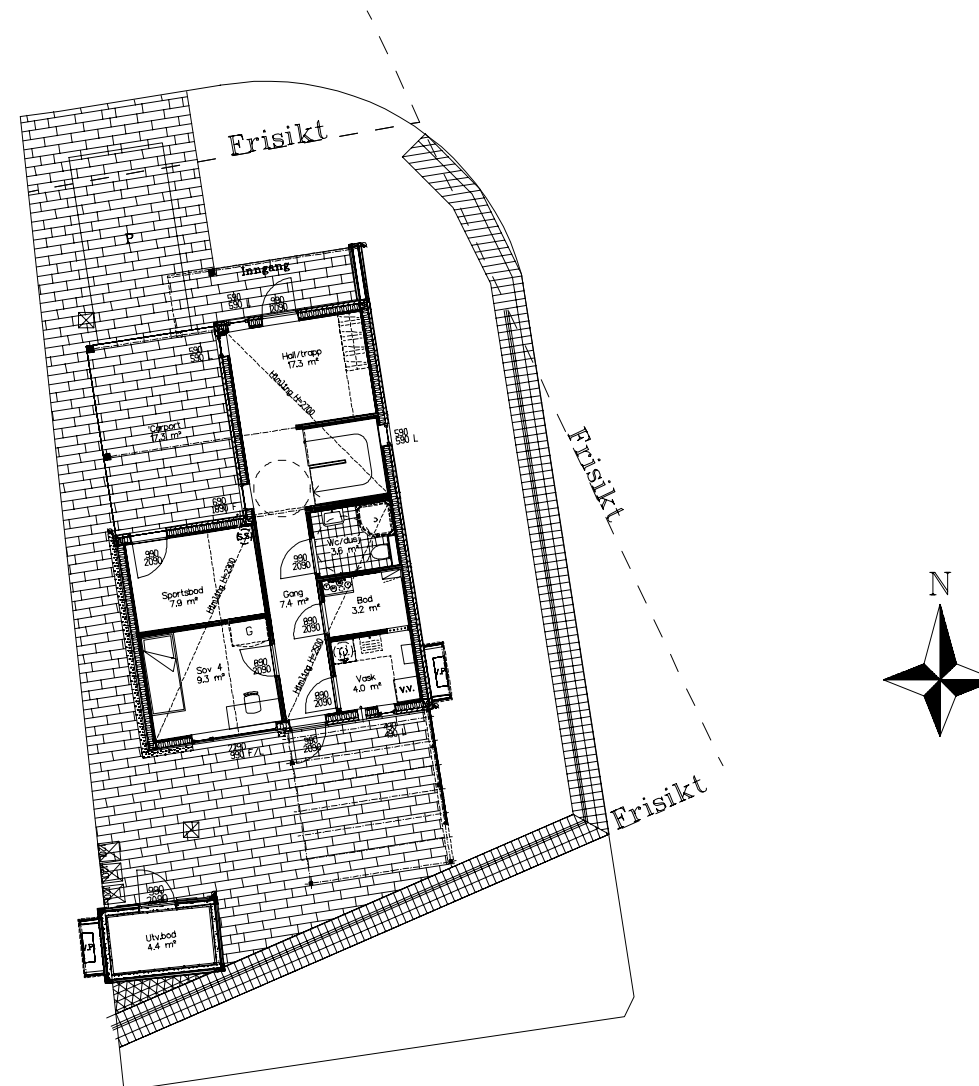

DATA DESIGN SYSTEM	1	Byggemelding	jsf	03.02.2011
	REV.	ANT.	SIGN.	DATO
Bolig for:		Brynelunden B2, Bolig 1	G.NR. 1	B.NR. 803
Utenomhusplan		Loen 2	KOMMUNE:	Time
 HJEM MED SÆRPREG	TEGN.	jsf	PROSJ.NR.	s07310
	GODKJ.			
	MÅL	1 : 200	TEGN. NR.	510
	DATO	17.12.2010		
TEGNINGEN MÅ HVERKEN HELT ELLER DELVIS KOPIERES ELLER BENYTTES VED UTFØRELSE AV ARBEIDER SOM ØSTER HUSET AS IKKE MEDVIRKER I.				