



Arealberegninger 1 hht. NS 3940	Bruksareal BRA i m²			Sum BRA
	Pr etasje	Utvendig bod/garasje	Åpent over- bygg areal og carport	
U. etg. plan	55.5	4.4	17.3	77.2
1. etg. plan	67.4	0.0	0.0	67.4
2. etg. plan	55.6	0.0	0.0	55.6
<b>SUM :</b>	<b>178.5</b>	<b>4.4</b>	<b>17.3</b>	<b>200.2</b>
<b>BYA :</b>	<b>92.9</b>	<b>6.3</b>	<b>15.8</b>	<b>115.0</b>
Grunnflate/ fotavtrykk :	63.0			

DATA DESIGN SYSTEM


1	Byggemelding	jsf	04.02.2011
REV.	ANT.	REVIDERINGEN GJELDER	SIGN. DATO

Bolig for:	Brynelunden B2, Bolig 8	G.NR. 1	B.NR. 810
Plan u.etg. og 1. etg.	Loen 16	KOMMUNE:	Time
	TEGN. jsf	PROSJ.NR.	s08010
	GODKJ.		
	MÅL 1 : 100	TEGN. NR.	501
DATO 17.12.2010			

TEGNINGEN MÅ HVERKEN HELT ELLER DELVIS KOPIERES ELLER BENYTTES VED UTFØRELSE AV ARBEIDER SOM ØSTER HUSET AS IKKE MEDVIRKER I.

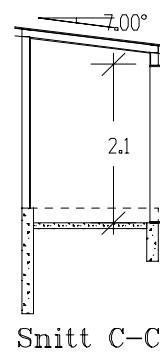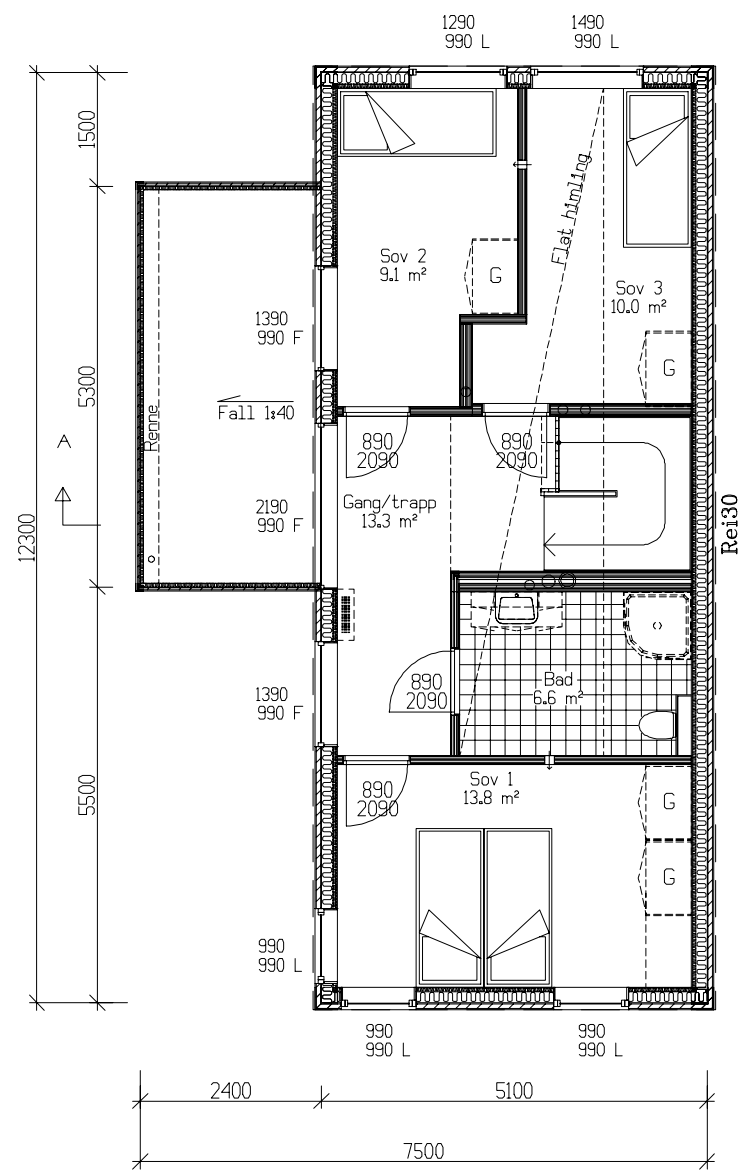

Snitt C-C

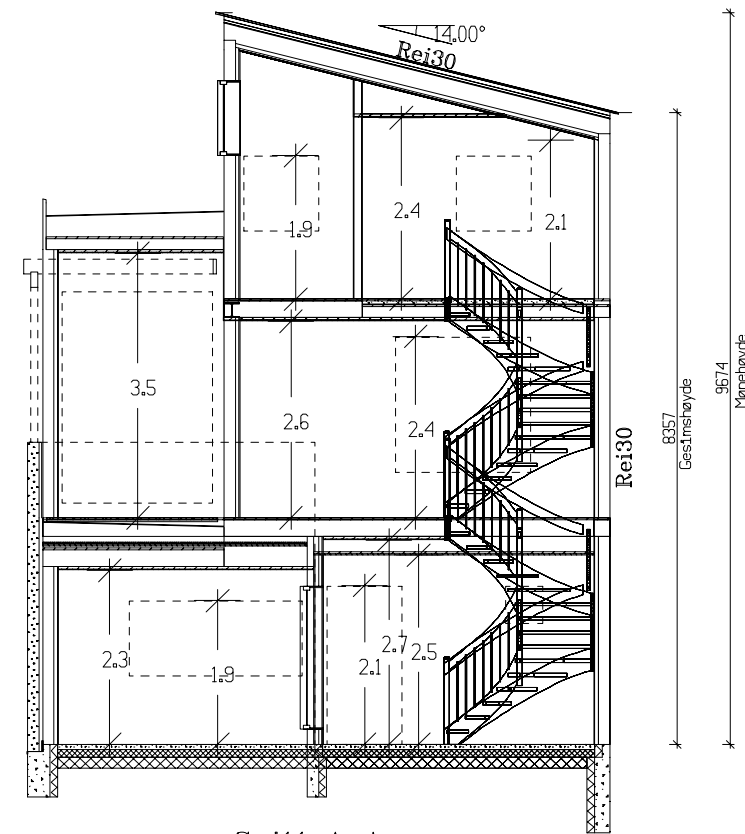

Snitt A-A

DATA DESIGN SYSTEM


1	Byggemelding	jsf	04.02.2011
REV.	ANT.	REVIDERINGEN GJELDER	SIGN. DATO

Bolig for: Brynelunden B2, Bolig 8 G.NR. 1 B.NR. 810  
 Plan 2. etg. og Snitt Loen 16 KOMMUNE: Time



TEGN. jsf	PROSJ.NR. s08010
GODKJ.	
MÅL 1 : 100	TEGN. NR. 502
DATO 17.12.2010	

TEGNINGEN MÅ HVERKEN HELT ELLER DELVIS KOPIERES ELLER BENYTTES VED UTFØRELSE AV ARBEIDER SOM ØSTER HUSET AS IKKE MEDVIRKER I.

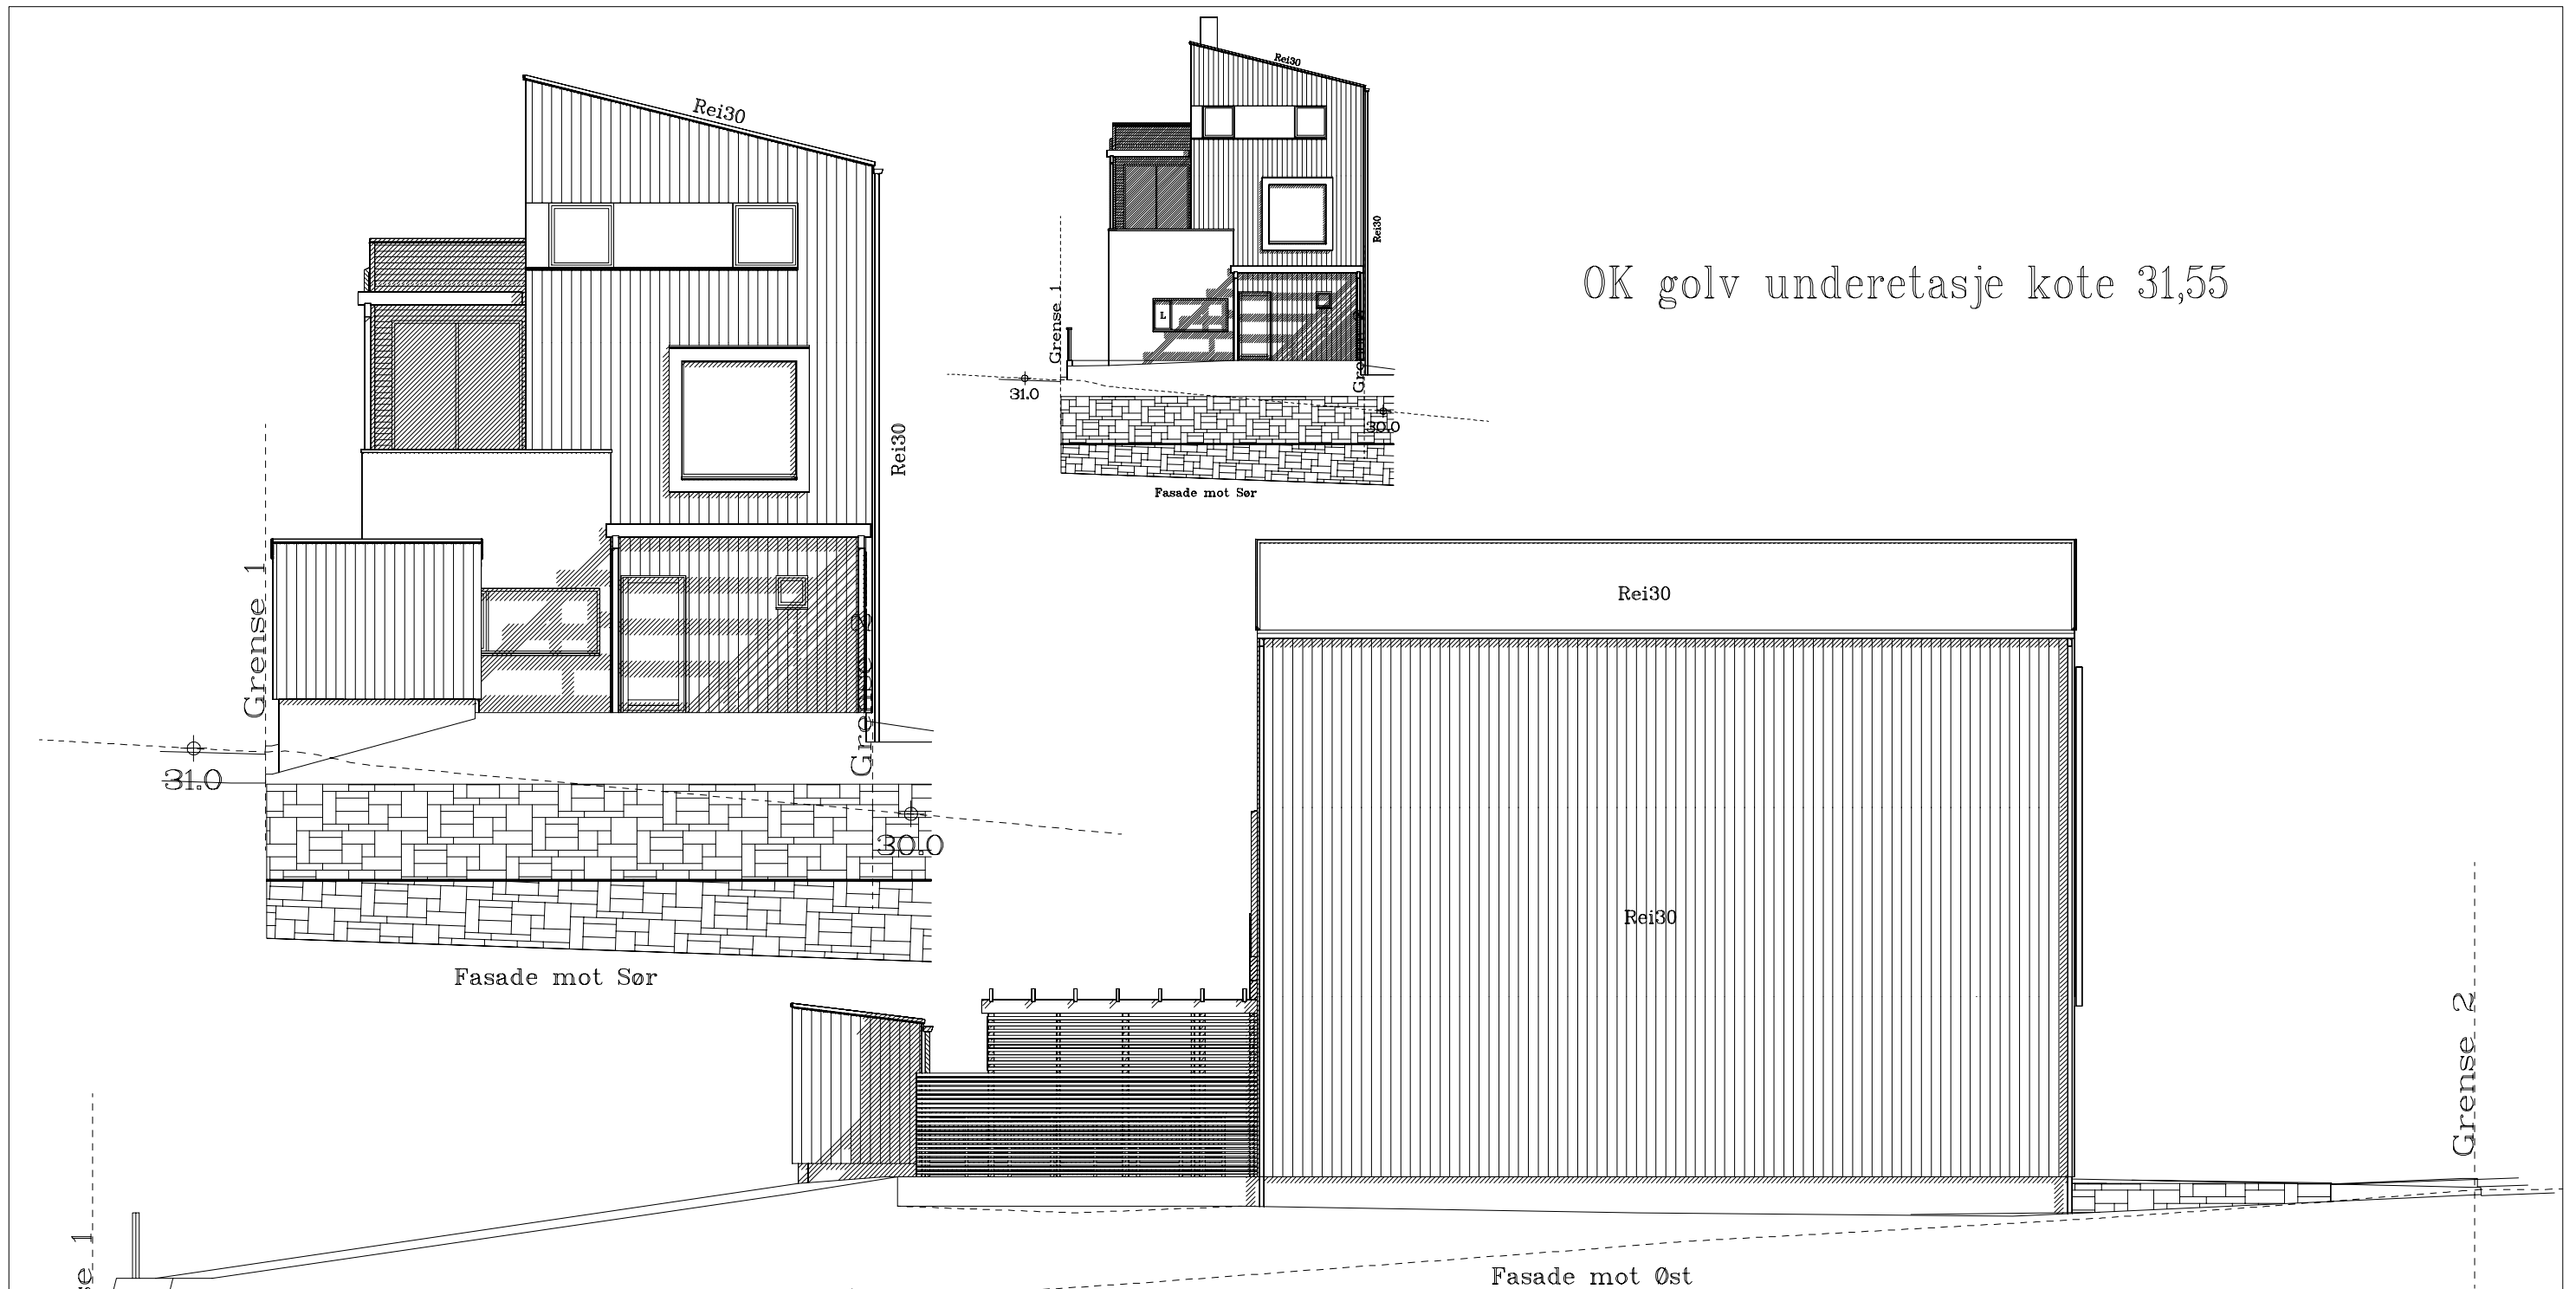

OK golv underetasje kote 31,55


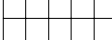
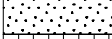
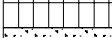
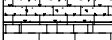
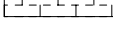
DATA DESIGN SYSTEM		1	Byggemelding	jsf	04.02.2011
REV.	ANT.	REVIDERINGEN GJELDER		SIGN.	DATO
Bolig for:		Brynelunden B2, Bolig 8		G.NR. 1	B.NR. 810
Fasade 1 og 2		Loen 16		KOMMUNE: Time	
		TEGN.	jsf	PROSJ.NR.	
		GODKJ.		s08010	
		MÅL	1 : 100/200	TEGN. NR.	
		DATO	17.12.2010	503	
TEGNINGEN MÅ HVERKEN HELT ELLER DELVIS KOPIERES ELLER BENYTTES VED UTFØRELSE AV ARBEIDER SOM ØSTER HUSET AS IKKE MEDVIRKER I.					




DATA DESIGN SYSTEM		1	Byggemelding	jsf	04.02.2011
REV.	ANT.	REVIDERINGEN GJELDER		SIGN.	DATO
Bolig for:		Brynelunden B2, Bolig 8		G.NR. 1	B.NR. 810
Fasade 3 og 4		Loen 16		KOMMUNE: Time	
		TEGN.	jsf	PROSJ.NR.	
		GODKJ.		s08010	
		MÅL	1 : 100	TEGN. NR.	
		DATO	17.12.2010	504	
TEGNINGEN MÅ HVERKEN HELT ELLER DELVIS KOPIERES ELLER BENYTTES VED UTFØRELSE AV ARBEIDER SOM ØSTER HUSET AS IKKE MEDVIRKER I.					

# Høyder i terreng fastsettes av T Stangeland Maskin


## TEGNFORKLARING:

	Maskinplanert
	Betongheller
	Grus
	Lødd mur
	Støpt mur Belegningsstein
	Belegningsstein

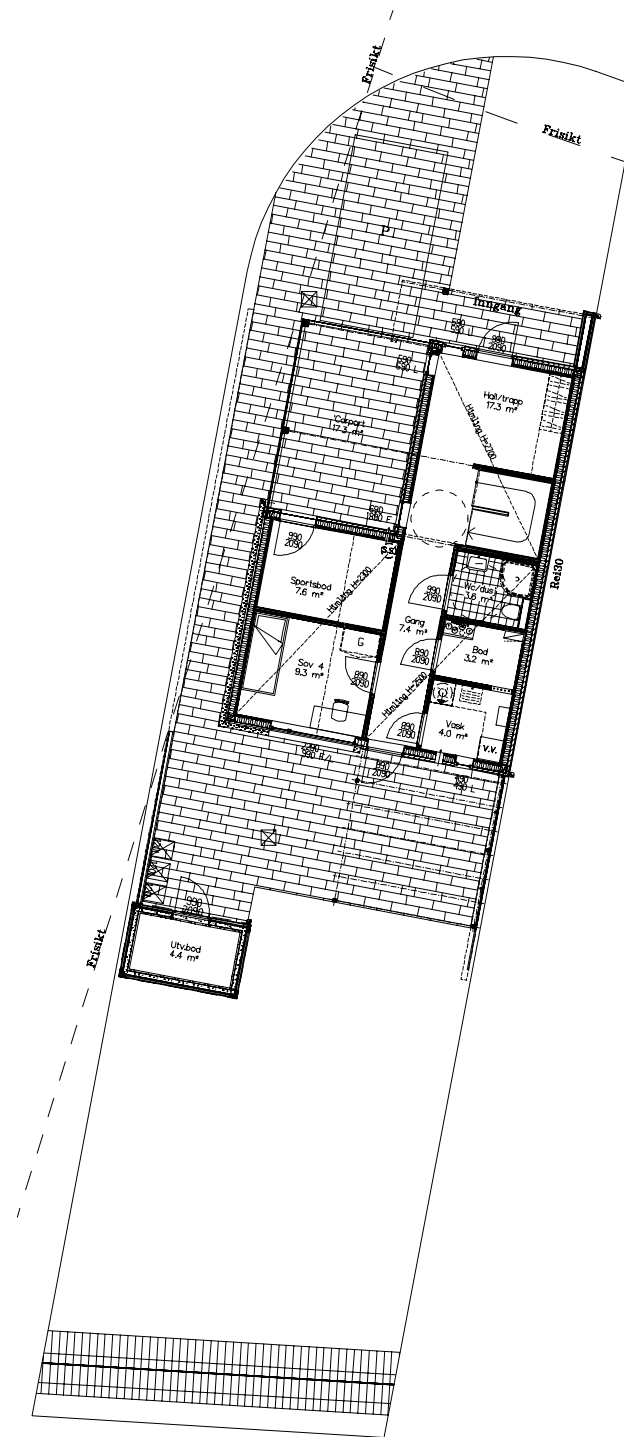

1	Byggemelding	jsf	04.02.2011
REV.	ANT.	REVIDERINGEN GJELDER	SIGN. DATO

DATA DESIGN SYSTEM

Bolig for:	Brynelunden B2, Bolig 8	G.NR. 1	B.NR. 810
Utenomhusplan	Loen 16	KOMMUNE:	Time
 <p>HJEM MED SÆRPREG</p>	TEGN. jsf	PROSJ.NR.	s08010
	GODKJ.		
	MÅL 1 : 200	TEGN. NR.	510
	DATO 17.12.2010		
TEGNINGEN MÅ HVERKEN HELT ELLER DELVIS KOPIERES ELLER BENYTTES VED UTFØRELSE AV ARBEIDER SOM ØSTER HUSET AS IKKE MEDVIRKER I.			