
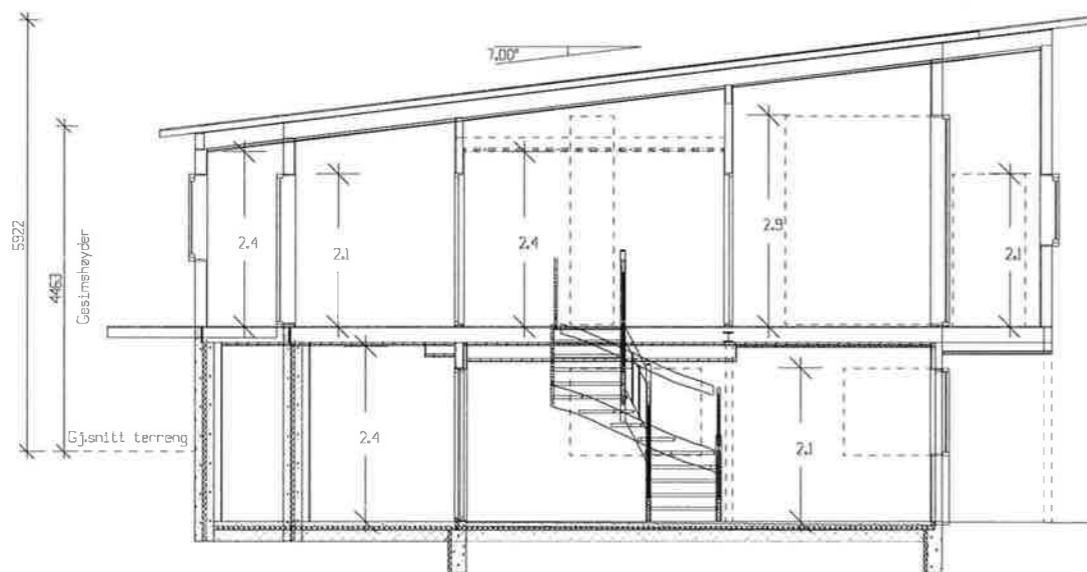


Arealberegninger i hht. NS 3940	Bruksareal BRA i m²	
	Pr etasje	Sum BRA
U. etg. plan	68,6	68,6
H. etg. plan	104,1	104,1
SUM :	172,7	172,7
BYA :	125,7	125,7
Grunflate/ fotetrykk :	104,9	

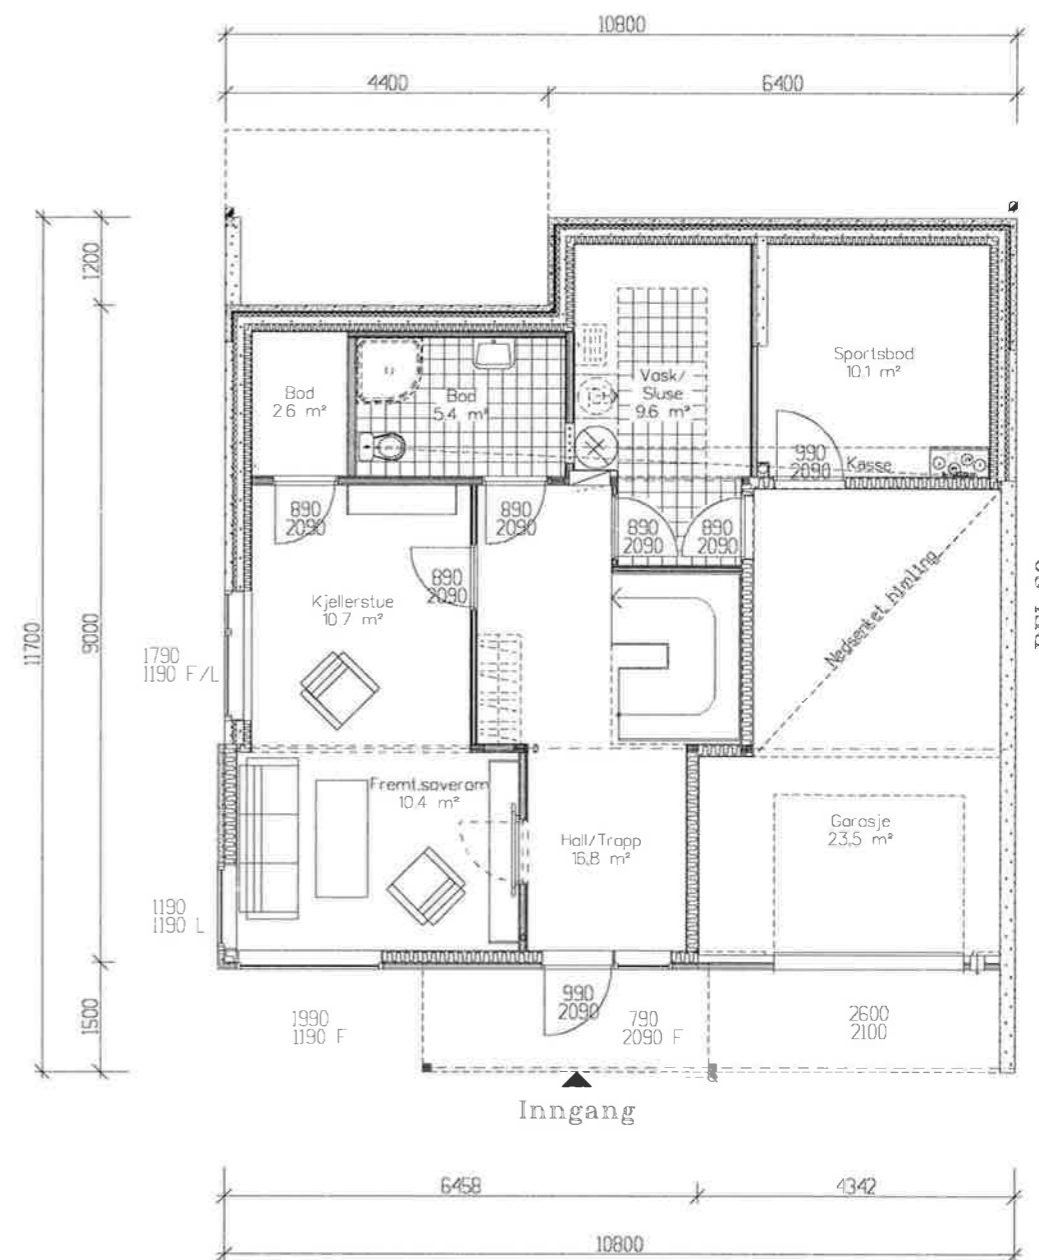

Snitt A-A

DATA DESIGN SYSTEM


REV.	ANT.	REVIDERINGEN GJELDER	SIGN.	DATO

Bolig for: Bolig 11 GNR. 42 BNR. paa 433
 Plan u.-og l. etg. og snitt Sandved 1 Felt A KOMMUNE: Sandnes



TEGN. Laub	PROSJEKTNR. d01310
GODKJ.	
MÅL 1 : 100	TEGN. NR. 501
DATO 26.05.2010	

TEGNINGEN MÅ HVERKEN HELT ELLER DELVIS KOPIERES ELLER BENYTTES VED UTFØRELSE AV ARBEIDET SOM ØSTER HUSET AS IKKE MEDVIRKER I.

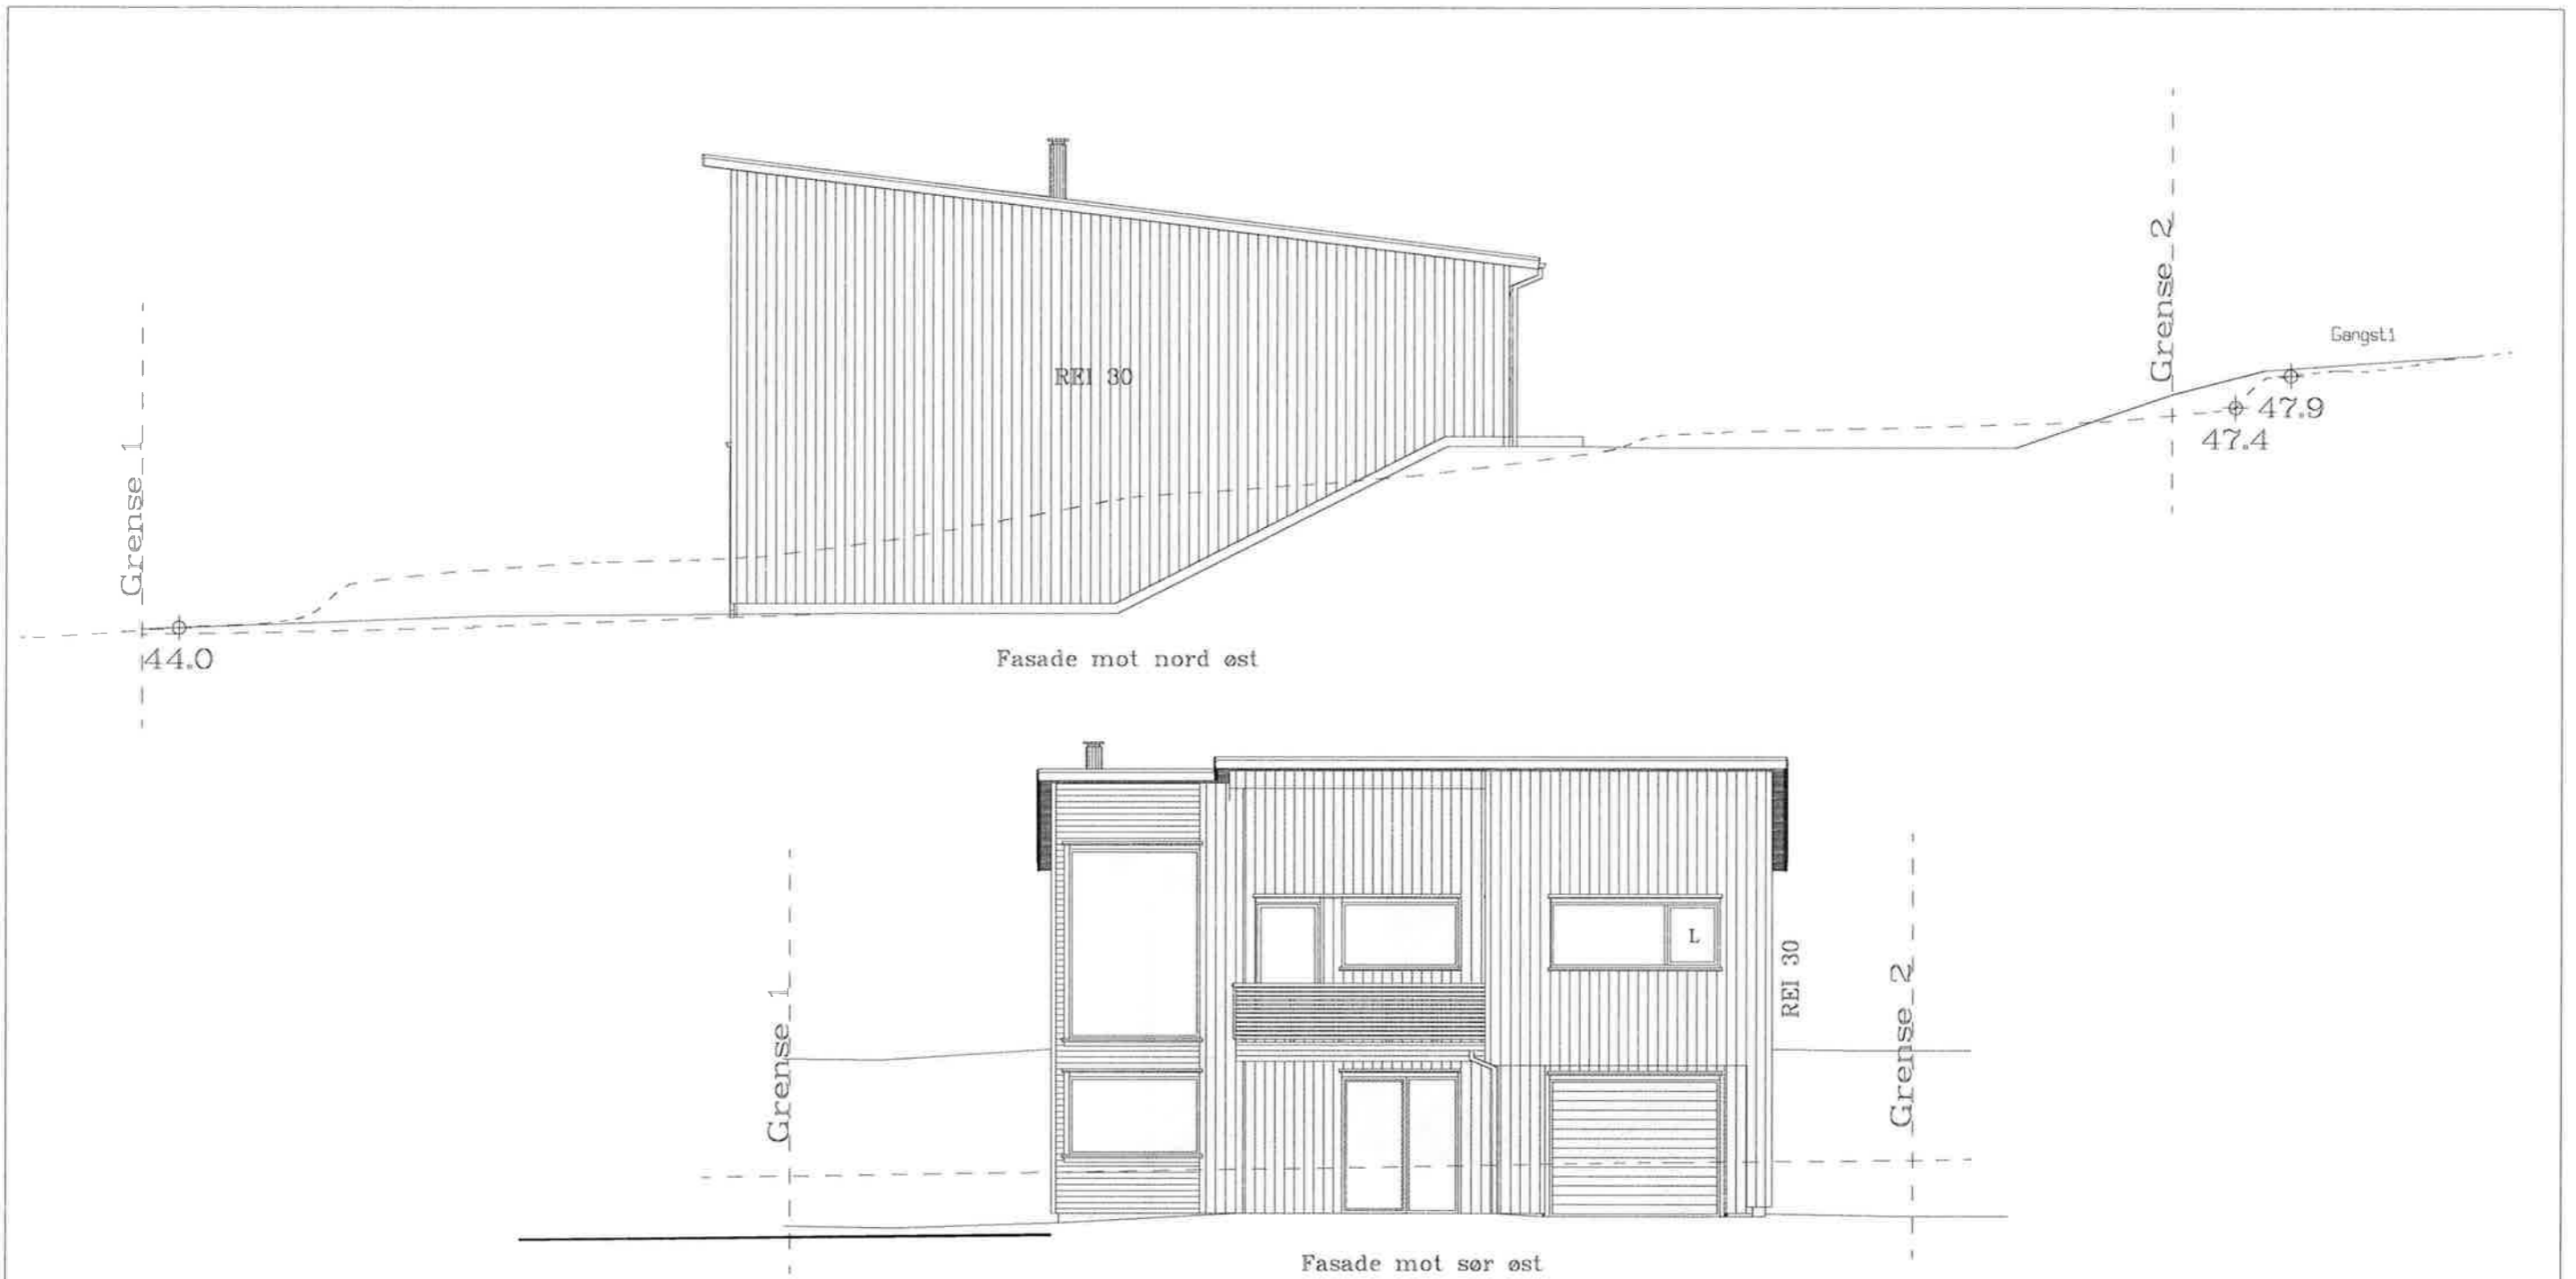

Topp grunnmur kote : 44,25

DATA DESIGN SYSTEM



REV.	ANT.	REVIDERINGEN GJELDER	SIGN.	DATO

Bolig for:	Bolig 11	G.NR. 42	B.NR. paa 433
Fasade 1 og 2	Sandved 1 Felt A	KOMMUNE:	Sandnes



TEGN. Laub	PROSJ.NR.
GODKJ.	d01310
MÅL 1 : 100	TEGN. NR.
DATO 26.05.2010	503

TEGNINGEN MÅ HVERKEN HELT ELLER DELVIS KOPIERES ELLER BENYTTES VED UTFØRELSE AV ARBEIDET SOM ØSTER HUSET AS IKKE MEDVIRKER I.

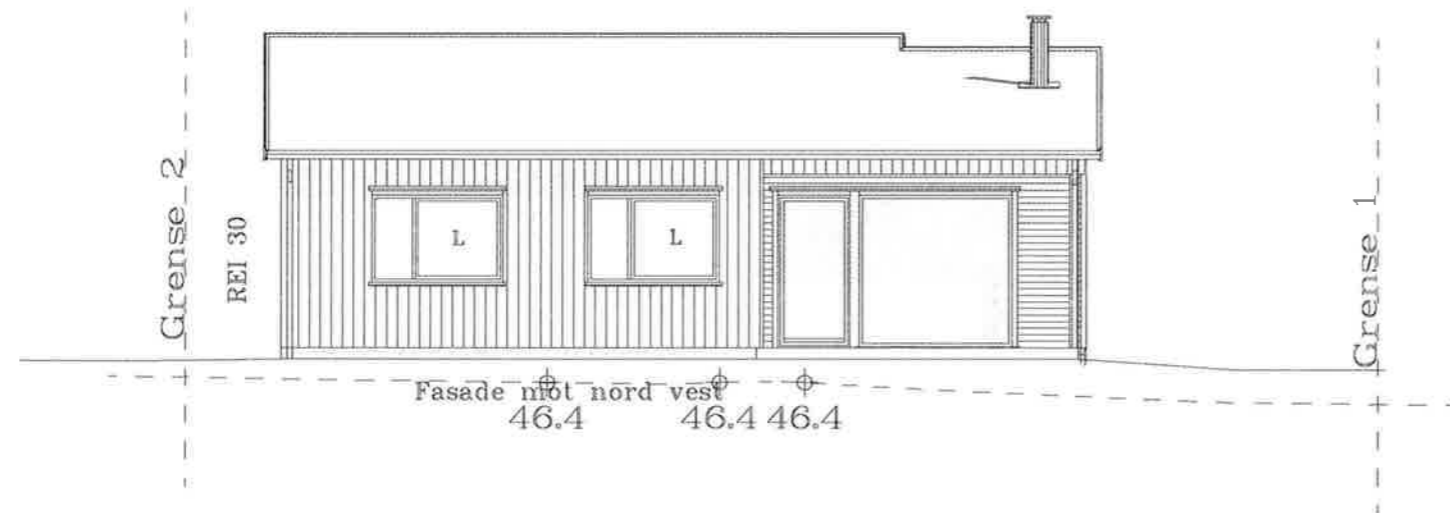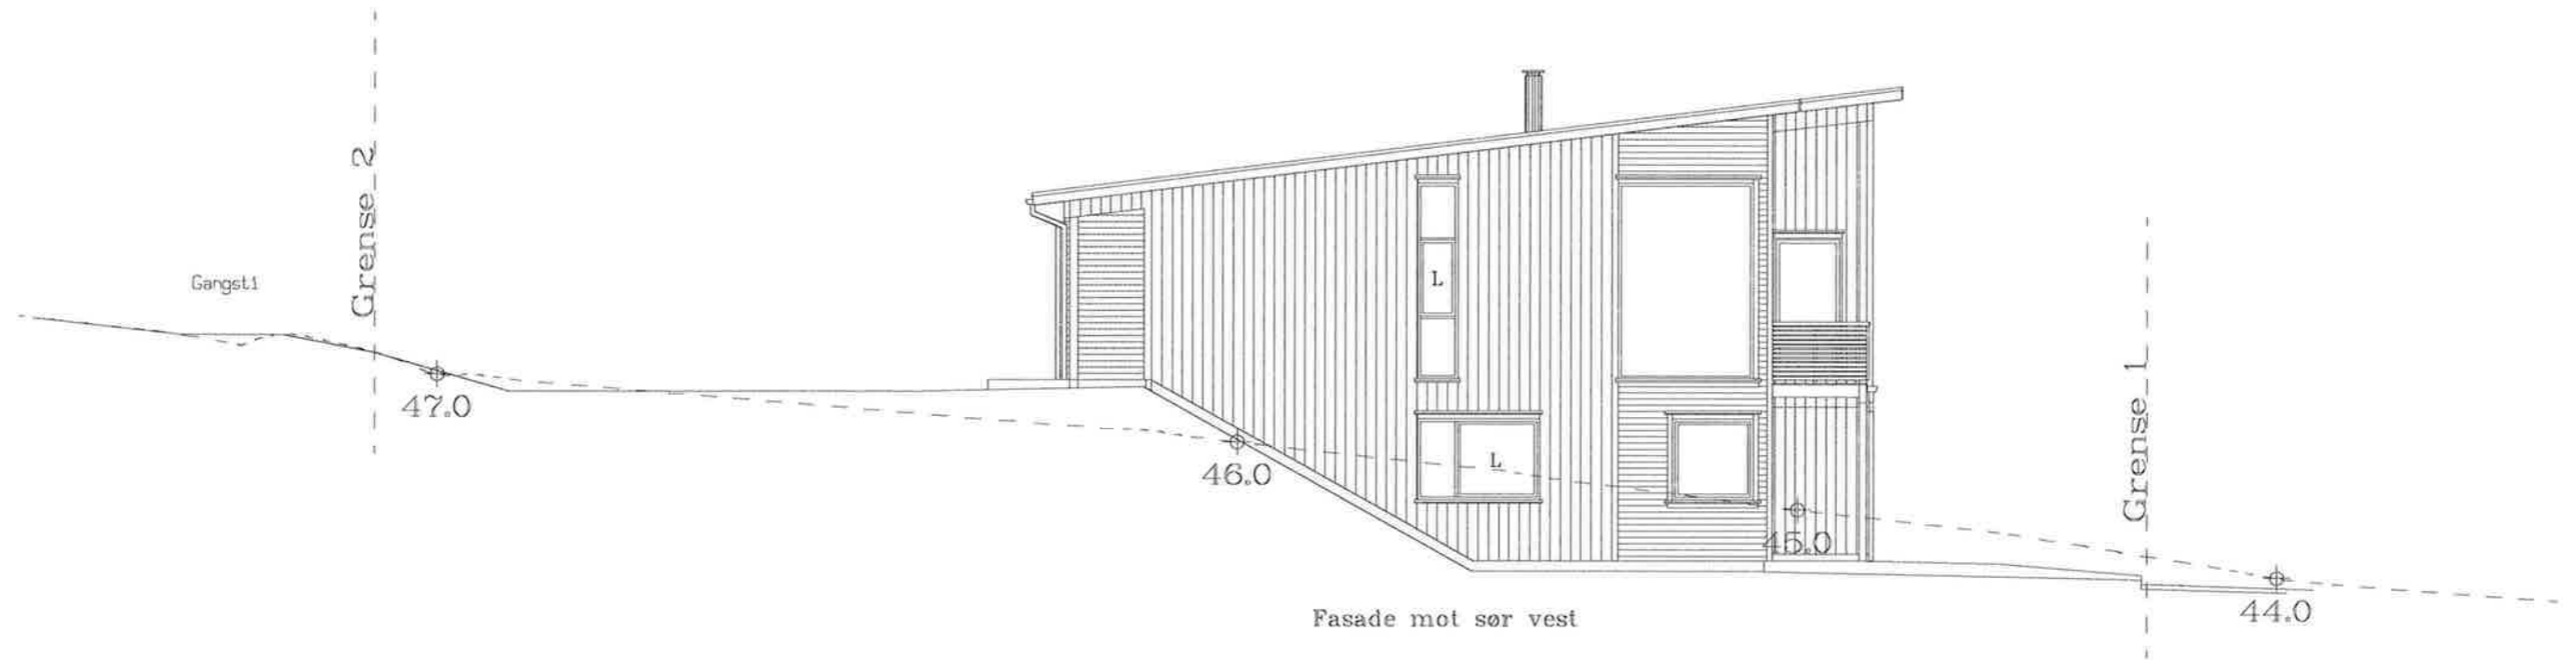

Topp grunnmur kote : 44,25

DATA DESIGN SYSTEM

REV.	ANT.	REVIDERINGEN GJELDER	SIGN.	DATO

Bolig for: Bolig 11 GNR. 42 BNR. paa 433
 Fasade 3 og 4 Sandved 1 Felt A KOMMUNE: Sandnes

ØSTER
HUS
 HJEM MED SÆRPREG


TEGN. Laub
 GODKJ.
 MÅL 1 : 100
 DATO 26.05.2010

PROSJEKTNR.
 d01310
 TEGN. NR.
 504

TEGNFORKLARING:

	Maskinplanert
	Betongheller
	Grus
	Lødd mur
	Støpt mur

Alle høyder fra topp gulv =
220 mm over topp grunnmur

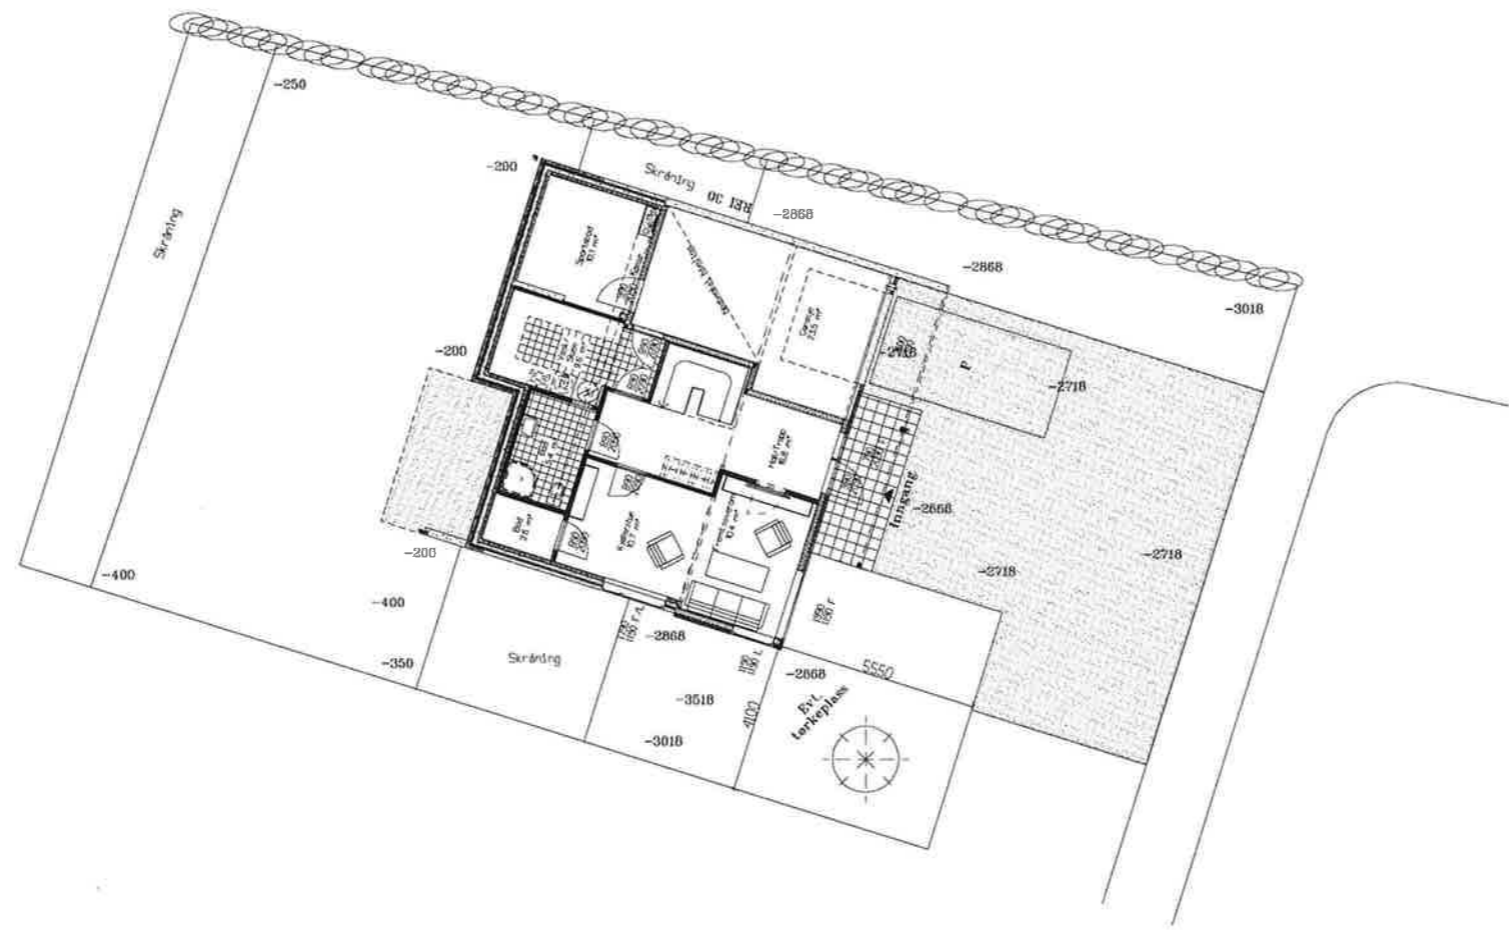

DATA DESIGN SYSTEM

REV.	ANT.	REVIDERINGEN GJELDER	SIGN.	DATO

Bolig for: Bolig 11 GNR. 42 BNR. paa 433

Utenomhusplan Sandved 1 Felt A KOMMUNE: Sandnes



TEGN. Laub	PROSJ.NR.
GODKJ.	d01310
MAL 1 : 200	TEGN. NR.
DATO 26.05.2010	510