


| Arealberegninger i hht. NS 3940 | Bruksareal BRA i m² | | |
|---------------------------------|---------------------|----------------------|---------|
| | Pr etasje | Utvendig bod/garasje | Sum BRA |
| 1. etg. plan | 61,9 | 9,2 | 71,1 |
| 2. etg. plan | 64,5 | 0,0 | 64,5 |
| SUM : | 126,4 | 9,2 | 135,6 |
| BYA : | 79,2 | 0,0 | 79,2 |
| Grunnflate/ fotavtrykk : | 73,7 | | |

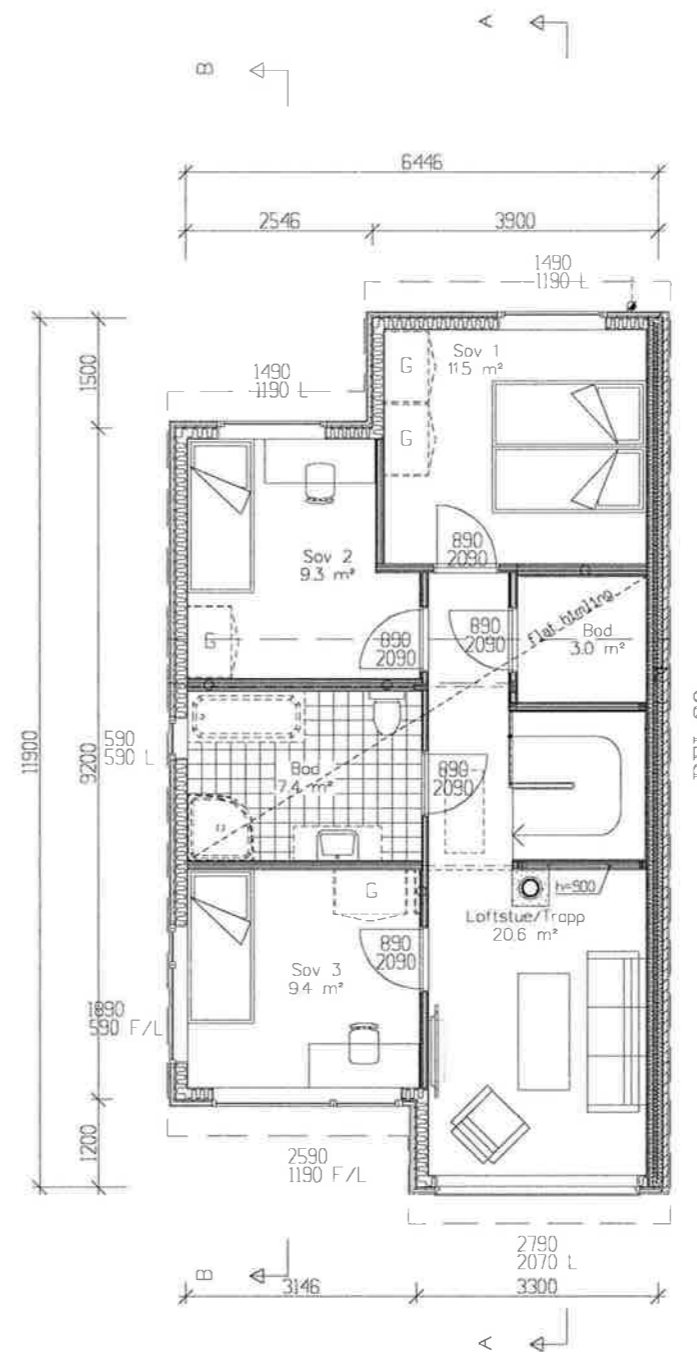

DATA DESIGN SYSTEM


| REV. | ANT. | REVIDERINGEN GJELDER | SIGN. | DATO |
|------|------|----------------------|-------|------|
| | | | | |

Bolig for: **Bolig 40** G.NR. B.NR.
 Plan 1.etg., 2. etg. **Sandved 1 Felt F** KOMMUNE: Sandnes




TEGN. Laub
 GODKJ.
 MÅL 1 : 100
 DATO 26.08.2010

PROSJ.NR. d04210
 TEGN. NR. 501

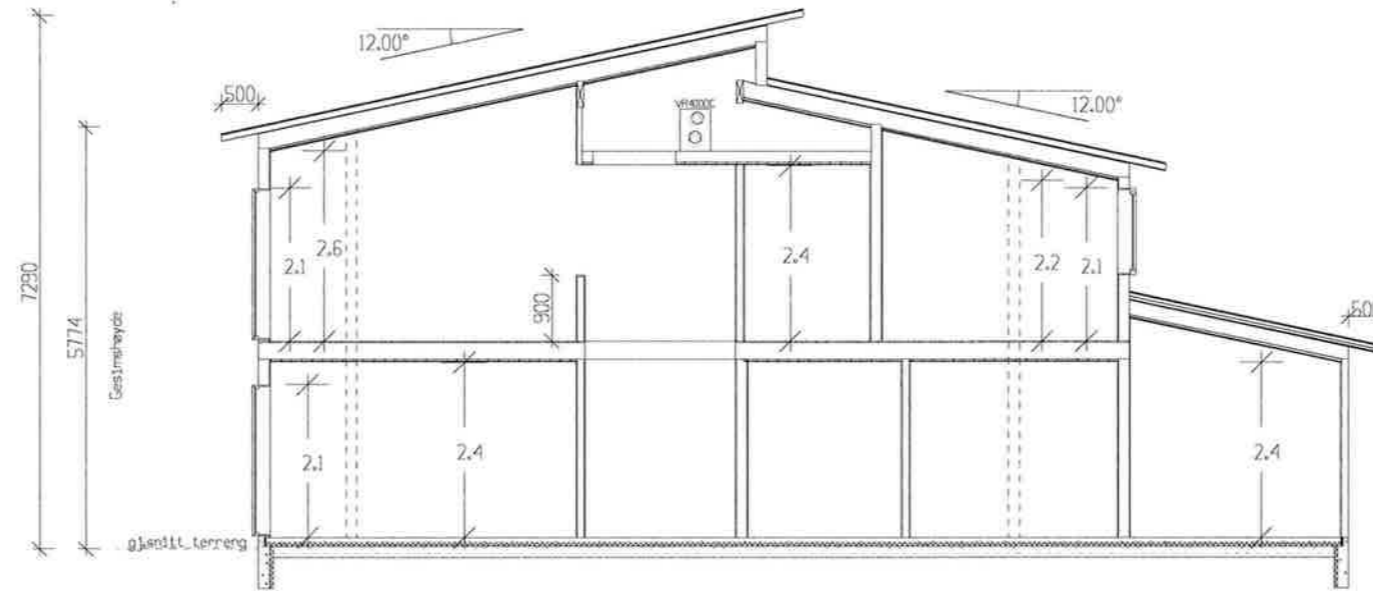

Snitt A-A

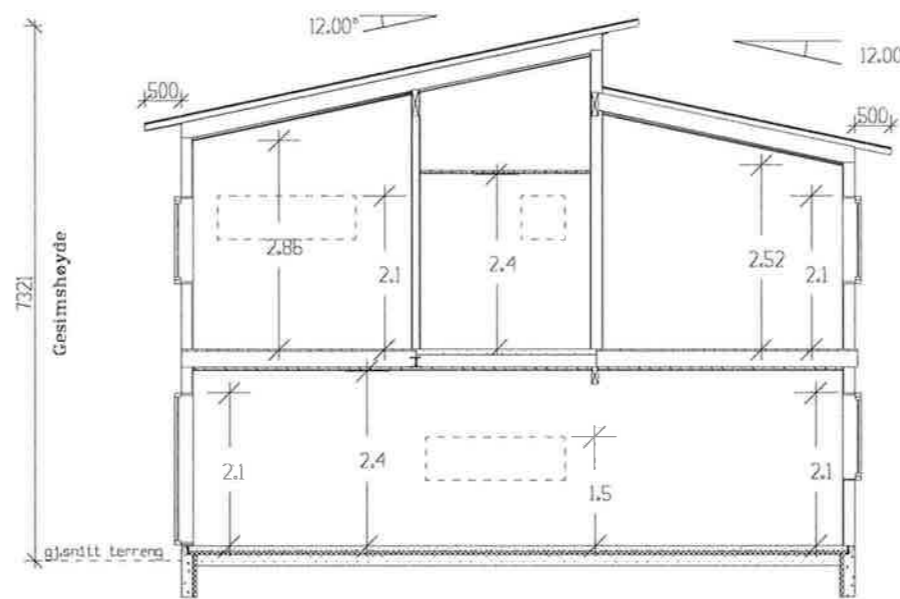

Snitt B-B


DATA DESIGN SYSTEM

| REV. | ANT. | REVIDERINGEN GJELDER | SIGN. | DATE |
|------|------|----------------------|-------|------|
| | | | | |


| | | | |
|------------|------------------|----------|---------|
| Bolig for: | Bolig 40 | G.NR. | B.NR. |
| Snitt | Sandved 1 Felt F | KOMMUNE: | Sandnes |





| | | | |
|--------|------------|-----------|--------|
| TEGN. | Laub | PROSJ.NR. | d04210 |
| GODKJ. | | TEGN. NR. | 502 |
| MAL | 1 : 100 | | |
| DATE | 26.08.2010 | | |

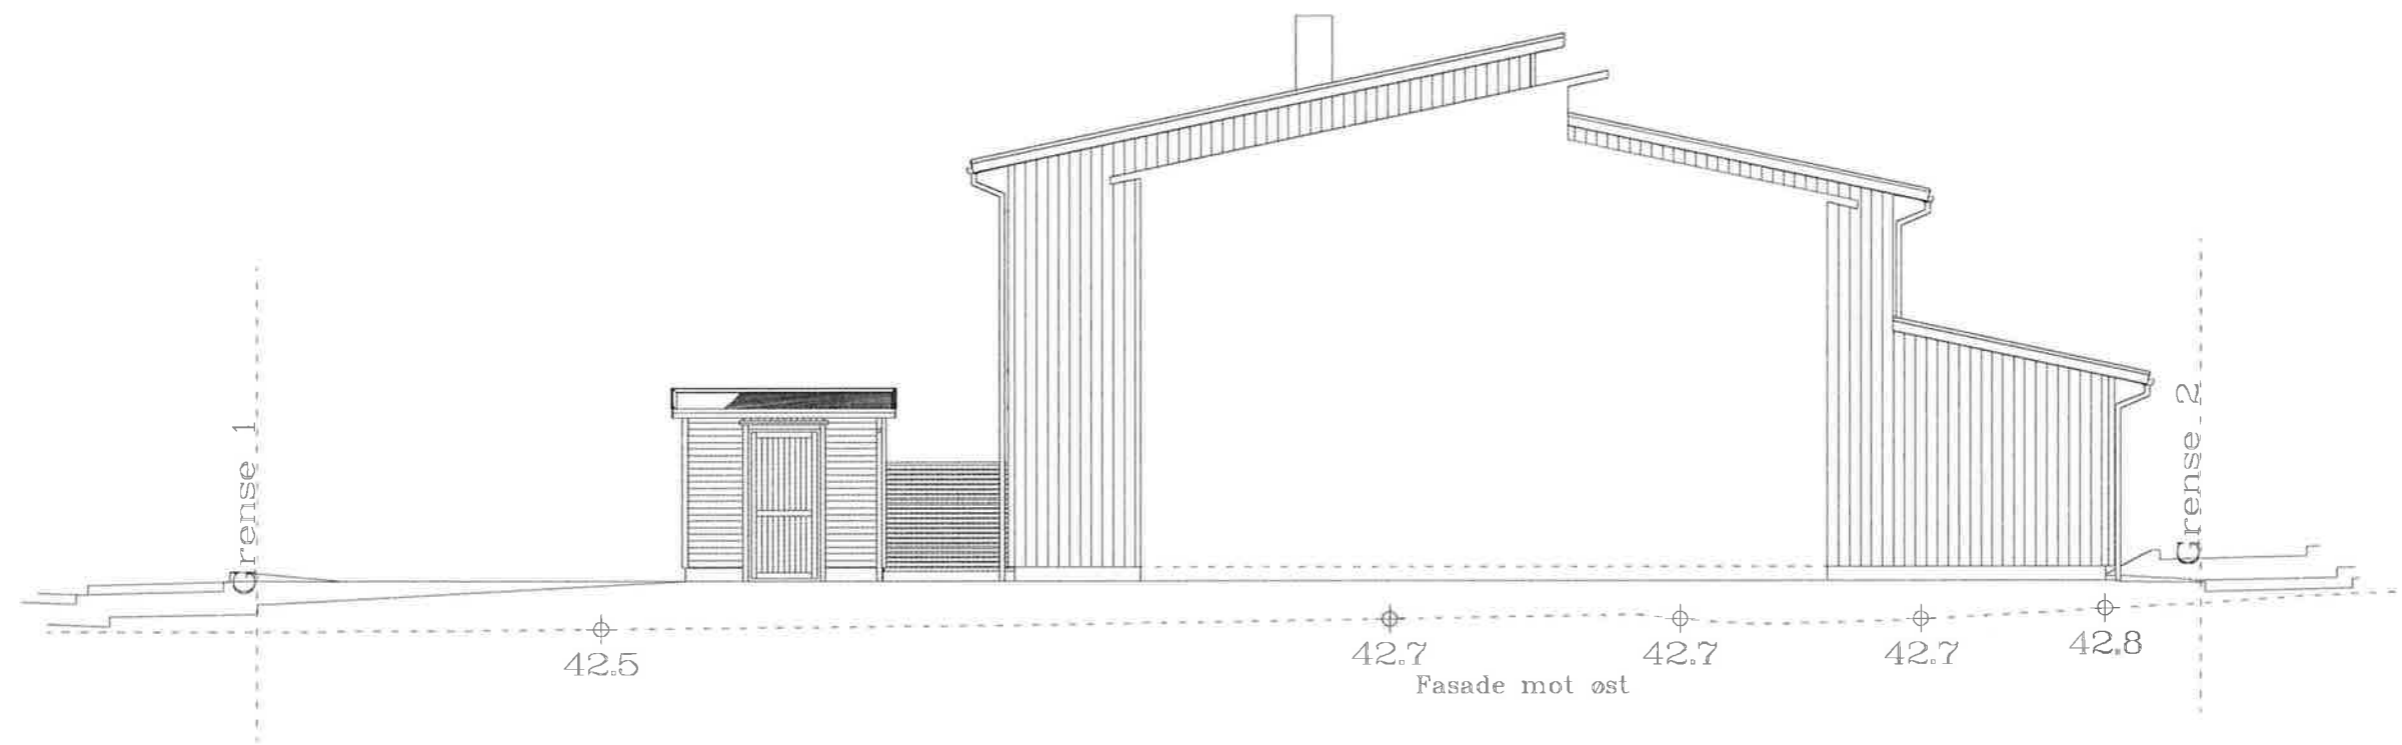

OK golv 1. etg. kote : 43,4

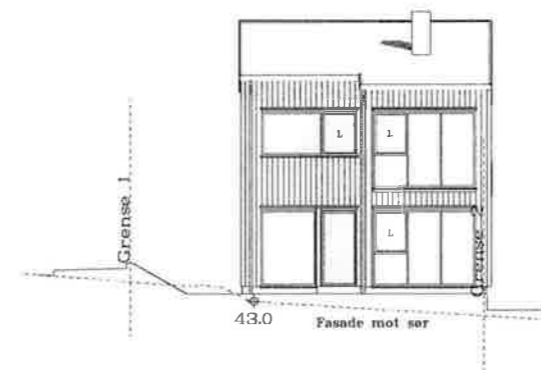

| DATA DESIGN SYSTEM | | REV. | ANT. | REVIDERINGEN GJELDER | SIGN. | DATO |
|--|------------------|------|------|----------------------|---------|------|
| Bolig for: | Bolig 40 | | | G.NR. | B.NR. | |
| Fasade 1 og 2 | Sandved 1 Felt F | | | KOMMUNE: | Sandnes | |
| | TEGN. Laub | | | PROSJ.NR. | d04210 | |
| | GODKJ. | | | TEGN. NR. | 503 | |
| | MÅL 1 : 100 | | | | | |
| | DATO 26.08.2010 | | | | | |
| <small>TEGNINGEN MÅ HVERKEN HELT ELLER DELVIS KOPIERES ELLER BENYTTES VED UTFØRELSE AV ARBEIDER SOM ØSTER HUSET AS IKKE MEDVIRKER I.</small> | | | | | | |

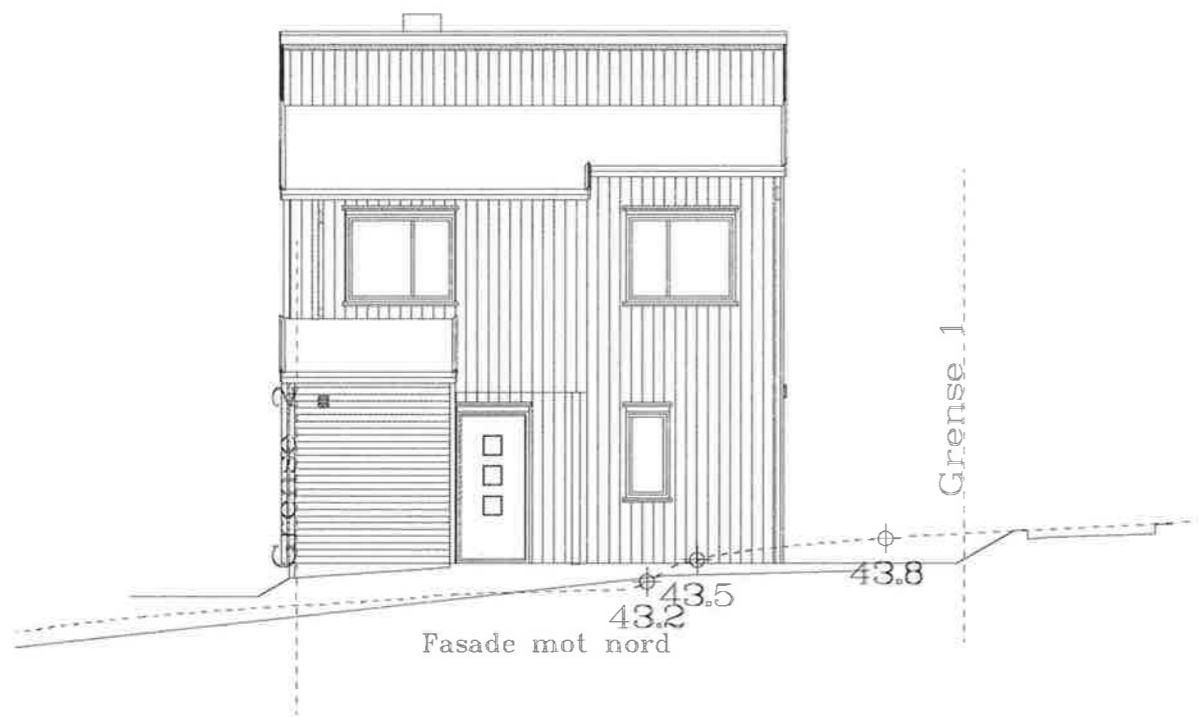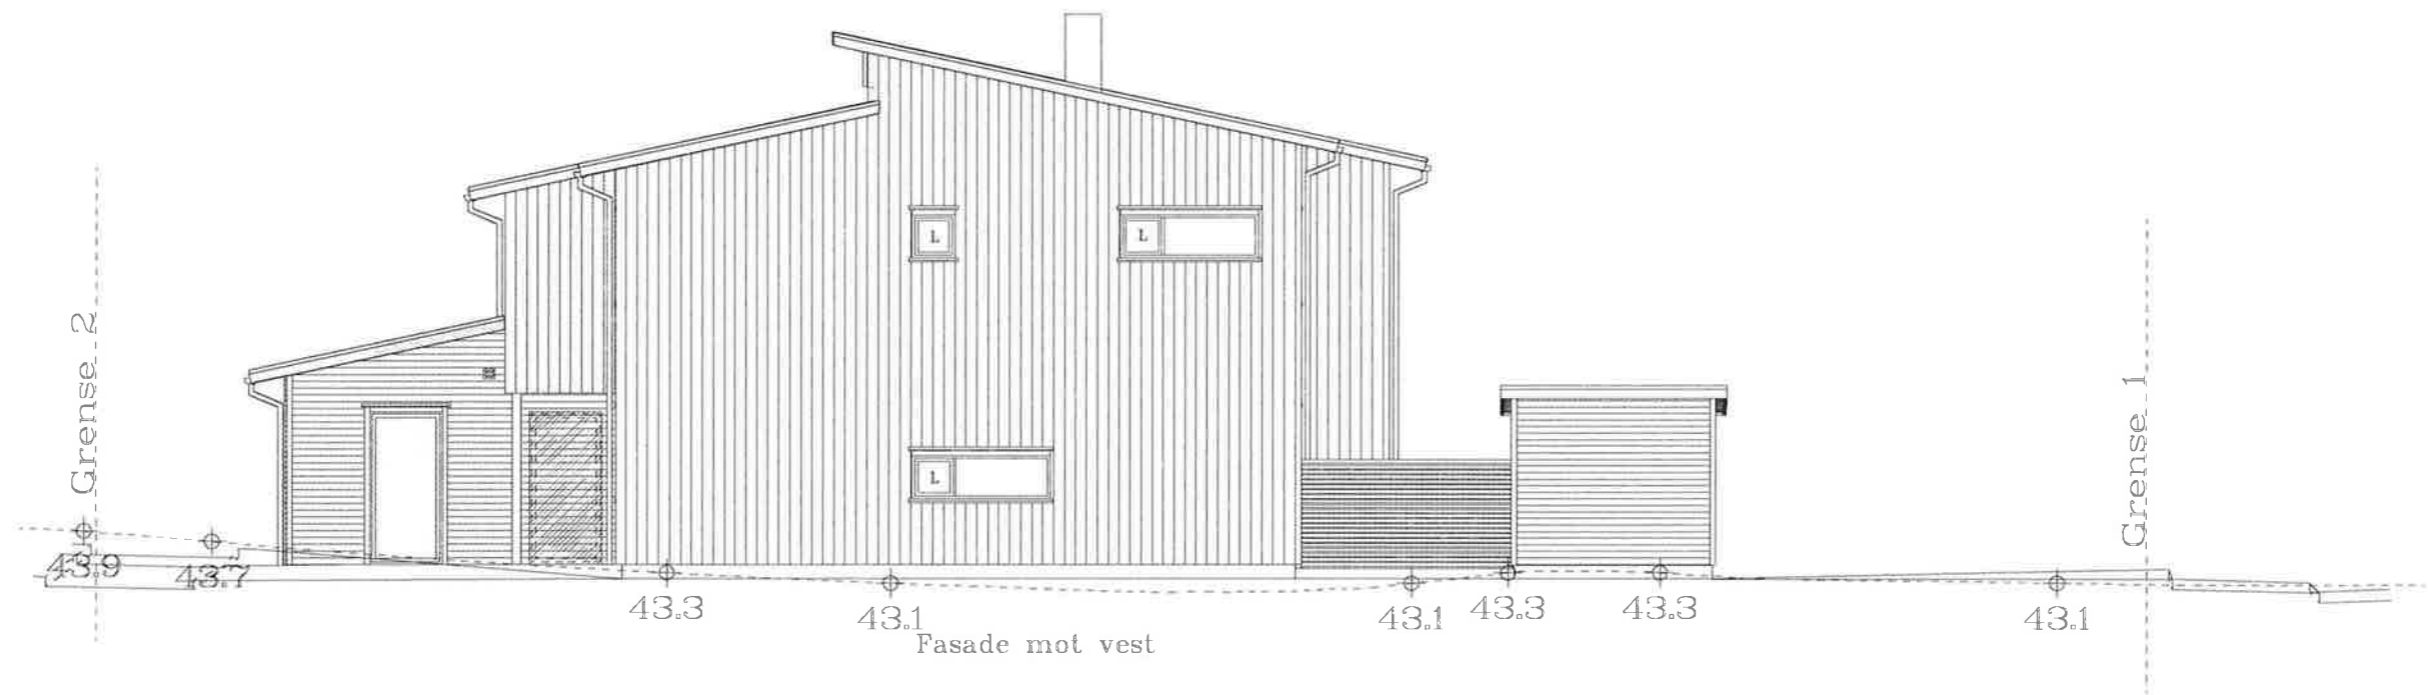


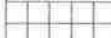



OK golv 1. etg. kote : 43,4


DATA DESIGN SYSTEM

| REV. | ANT. | REVIDERINGEN GJELDER | SIGN. | DATO |
|------|------|----------------------|-------|------|
| | | | | |

| | | | | | |
|--|------------------|------------|-----------|-------|--|
| Bolig for: | Bolig 40 | G.NR. | | B.NR. | |
| Fasade 3 og 4 | Sandved 1 Felt F | KOMMUNE: | Sandnes | | |
| | TEGN. | Laub | PROSJ.NR. | | |
| | GODKJ. | | d04210 | | |
| | MAL | 1 : 100 | TEGN. NR. | 504 | |
| | DATO | 26.08.2010 | | | |
| <small>TEGNINGEN MÅ HVERKEN HELT ELLER DELVIS KOPIERES ELLER BENYTTES VED UTFØRELSE AV ARBEIDET SOM ØSTER HUSET AS IKKE MEDVIRKER I.</small> | | | | | |

TEGNFORKLARING:

| | |
|---|---------------|
|  | Maskinplanert |
|  | Betongheller |
|  | Grus |
|  | Lødd mur |
|  | Støpt mur |

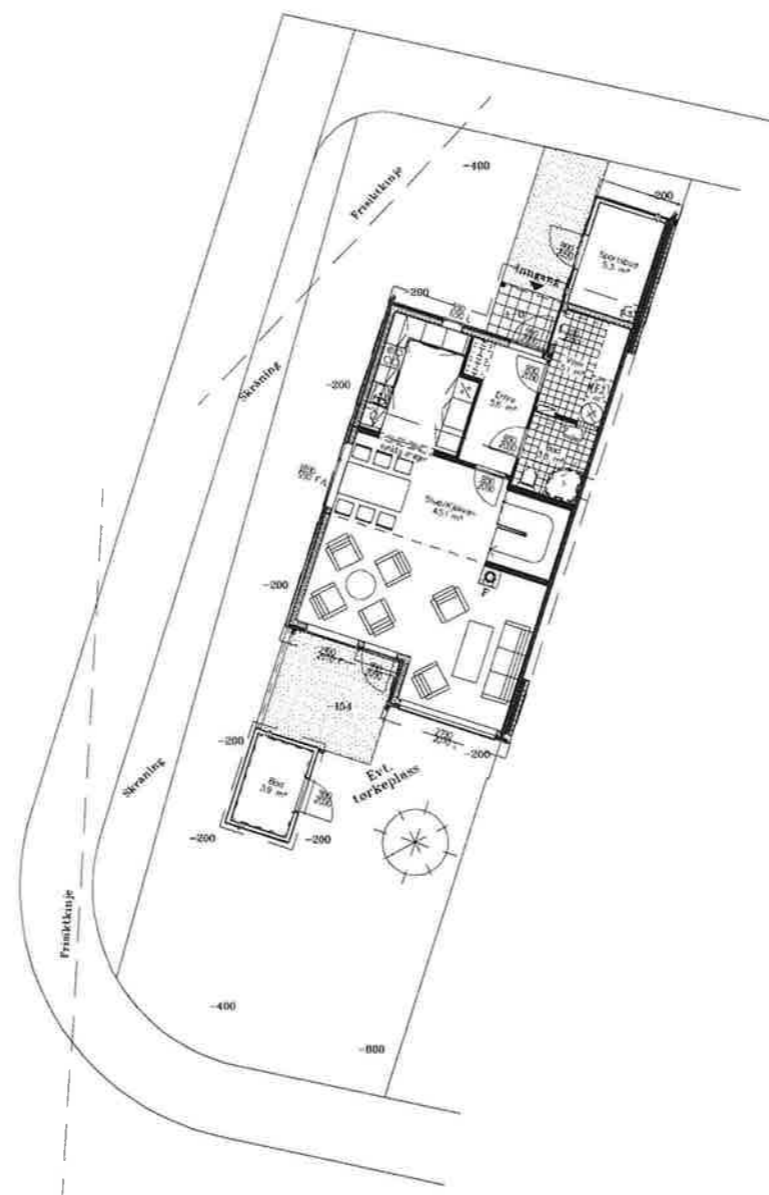

DATA DESIGN SYSTEM

| REV. | ANT. | REVIDERINGEN GJELDER | SIGN. | DATO |
|------|------|----------------------|-------|------|
| | | | | |

| | | | |
|---------------|------------------|----------|---------|
| Bolig for: | Bolig 40 | GNR. | BNR. |
| Utenomhusplan | Sandved 1 Felt F | KOMMUNE: | Sandnes |



| | |
|-----------------|-----------|
| TEGN. Laub | PROSJ.NR. |
| GODKJ. | d04210 |
| MÅL 1 : 200 | TEGN. NR. |
| DATO 26.08.2010 | 510 |