
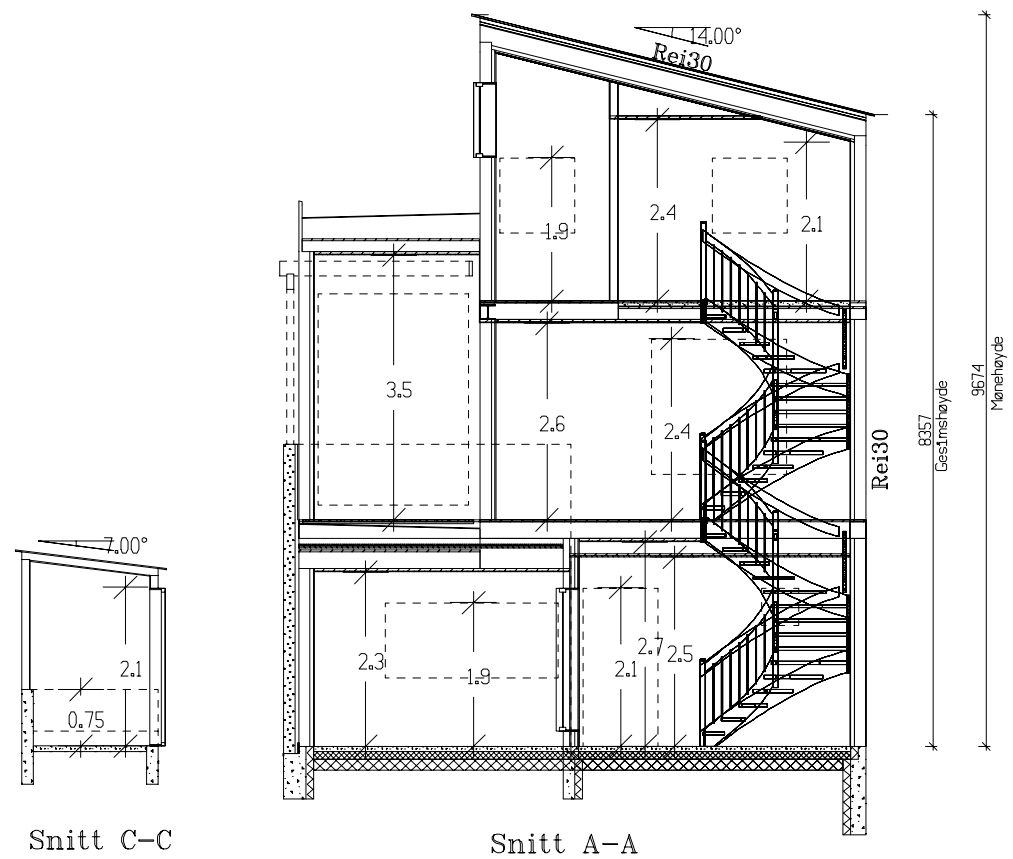


Arealberegninger 1 hht. NS 3940	Bruksareal BRA i m²			Sum BRA
	Pr etasje	Utvendig bod/garasje	Åpent over- bygd areal og carport	
U. etg. plan	55.5	4.4	17.3	77.2
1. etg. plan	67.4	0.0	0.0	67.4
2. etg. plan	55.6	0.0	0.0	55.6
<b>SUM :</b>	<b>178.5</b>	<b>4.4</b>	<b>17.3</b>	<b>200.2</b>
<b>BYA :</b>	<b>92.9</b>	<b>6.3</b>	<b>15.8</b>	<b>115.0</b>
Grunnflate/ fotavtrykk :	63.0			

1	Byggemelding	jsf	04.02.2011
REV.	ANT.	REVIDERINGEN GJELDER	SIGN. DATO
Bolig for: Brynelunden B2, Bolig 5		G.NR. 1	B.NR. 807
Plan u.etg. og 1. etg. Loen 10		KOMMUNE: Time	
		TEGN. jsf	PROSJ.NR. s07710
		GODKJ.	
		MÅL 1 : 100	TEGN. NR. 501
DATO 17.12.2010			
TEGNINGEN MÅ HVERKEN HELT ELLER DELVIS KOPIERES ELLER BENYTTES VED UTFØRELSE AV ARBEIDET SOM ØSTER HUSET AS IKKE MEDVIRKER I.			

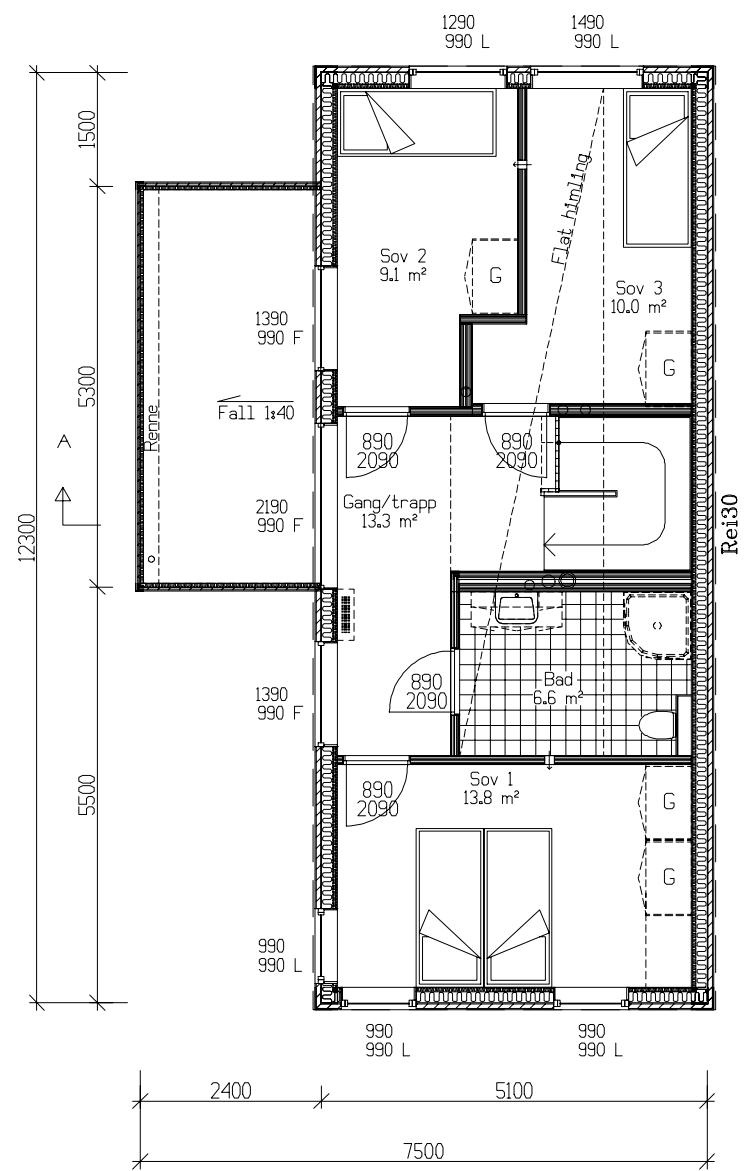


Snitt C-C

Snitt A-A

DATA DESIGN SYSTEM		1	Byggemelding	jsf	04.02.2011
REV.	ANT.	1	REVIDERINGEN GJELDER	SIGN.	DATO
Bolig for:		Brynelunden B2, Bolig 5		G.NR. 1	B.NR. 807
Plan 2. etg. og Snitt		Loen 10		KOMMUNE: Time	
		TEGN.	jsf	PROSJ.NR.	
		GODKJ.		s07710	
		MÅL	1 : 100	TEGN. NR.	
		DATO	17.12.2010	502	
TEGNINGEN MÅ HVERKEN HELT ELLER DELVIS KOPIERES ELLER BENYTTES VED UTFØRELSE AV ARBEIDER SOM ØSTER HUSET AS IKKE MEDVIRKER I.					

OK golv underetasje kote 30,10

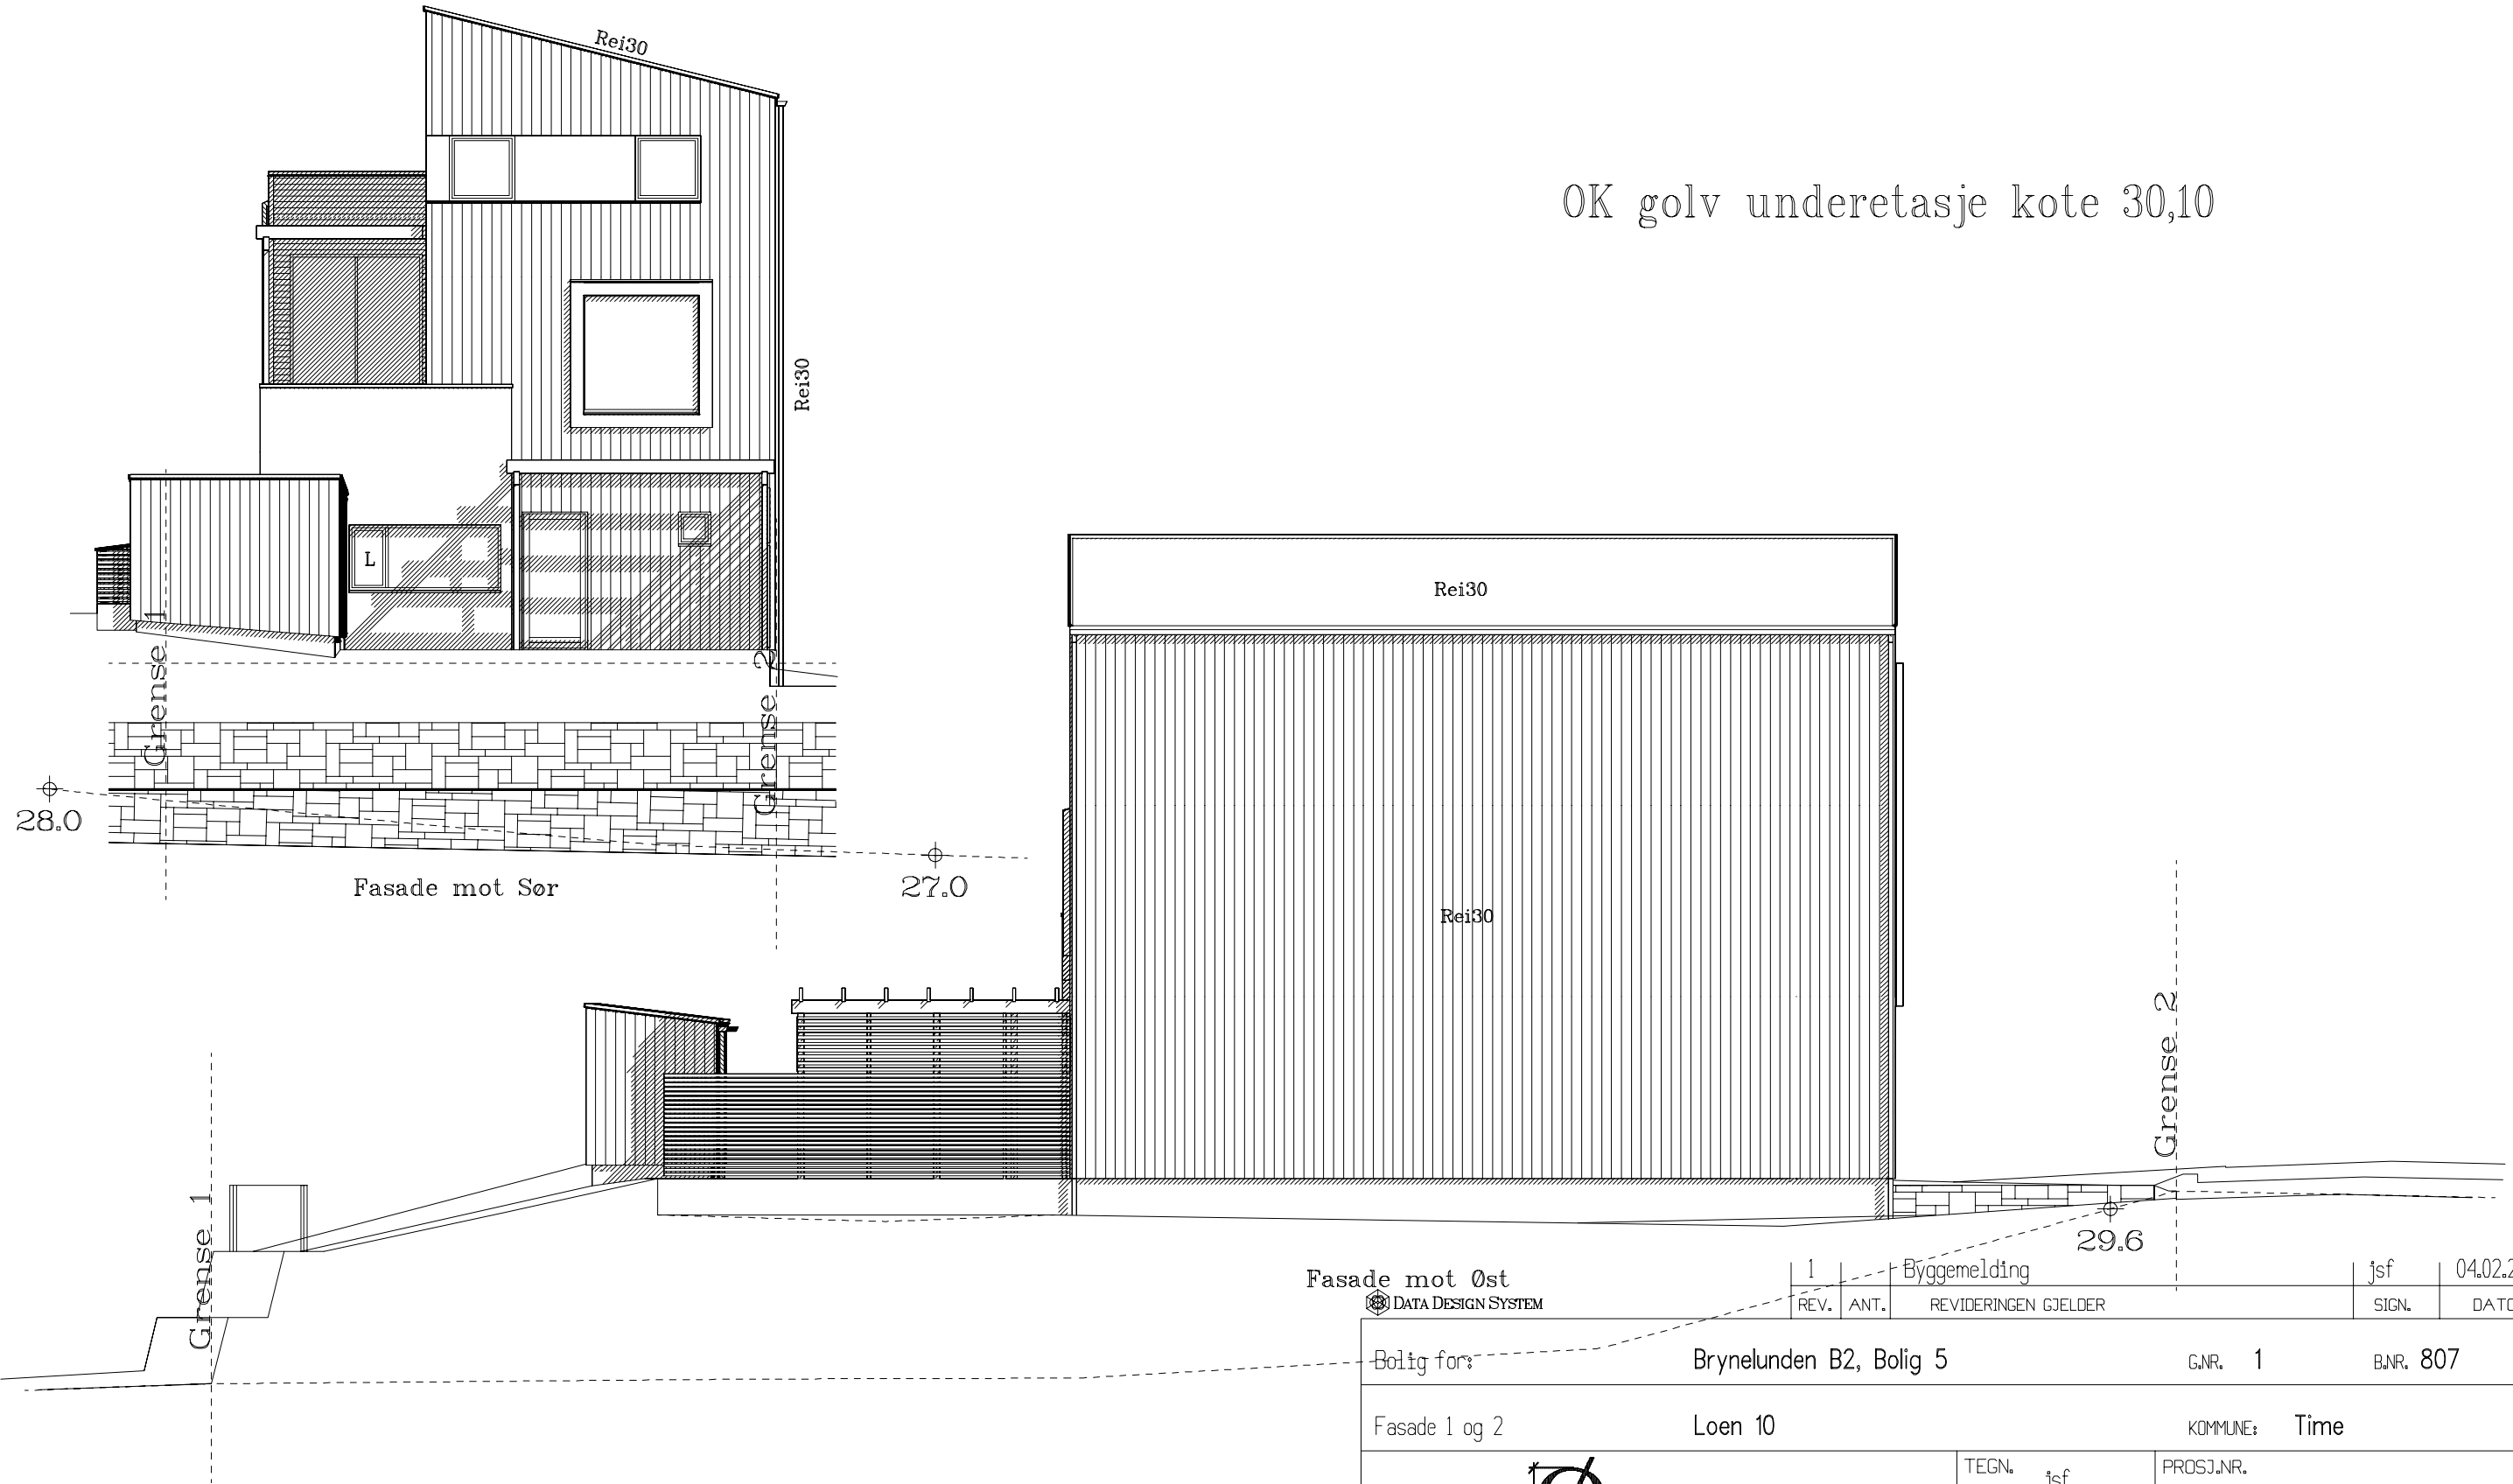

Fasade mot Øst

DATA DESIGN SYSTEM


1	Byggemelding	jsf	04.02.2011
REV.	ANT.	REVIDERINGEN GJELDER	SIGN. DATO

Bolig for: Brynelunden B2, Bolig 5 G.NR. 1 B.NR. 807

Fasade 1 og 2 Loen 10 KOMMUNE: Time



TEGN. jsf	PROSJ.NR. s07710
GODKJ.	
MÅL 1 : 100	TEGN. NR. 503
DATO 17.12.2010	

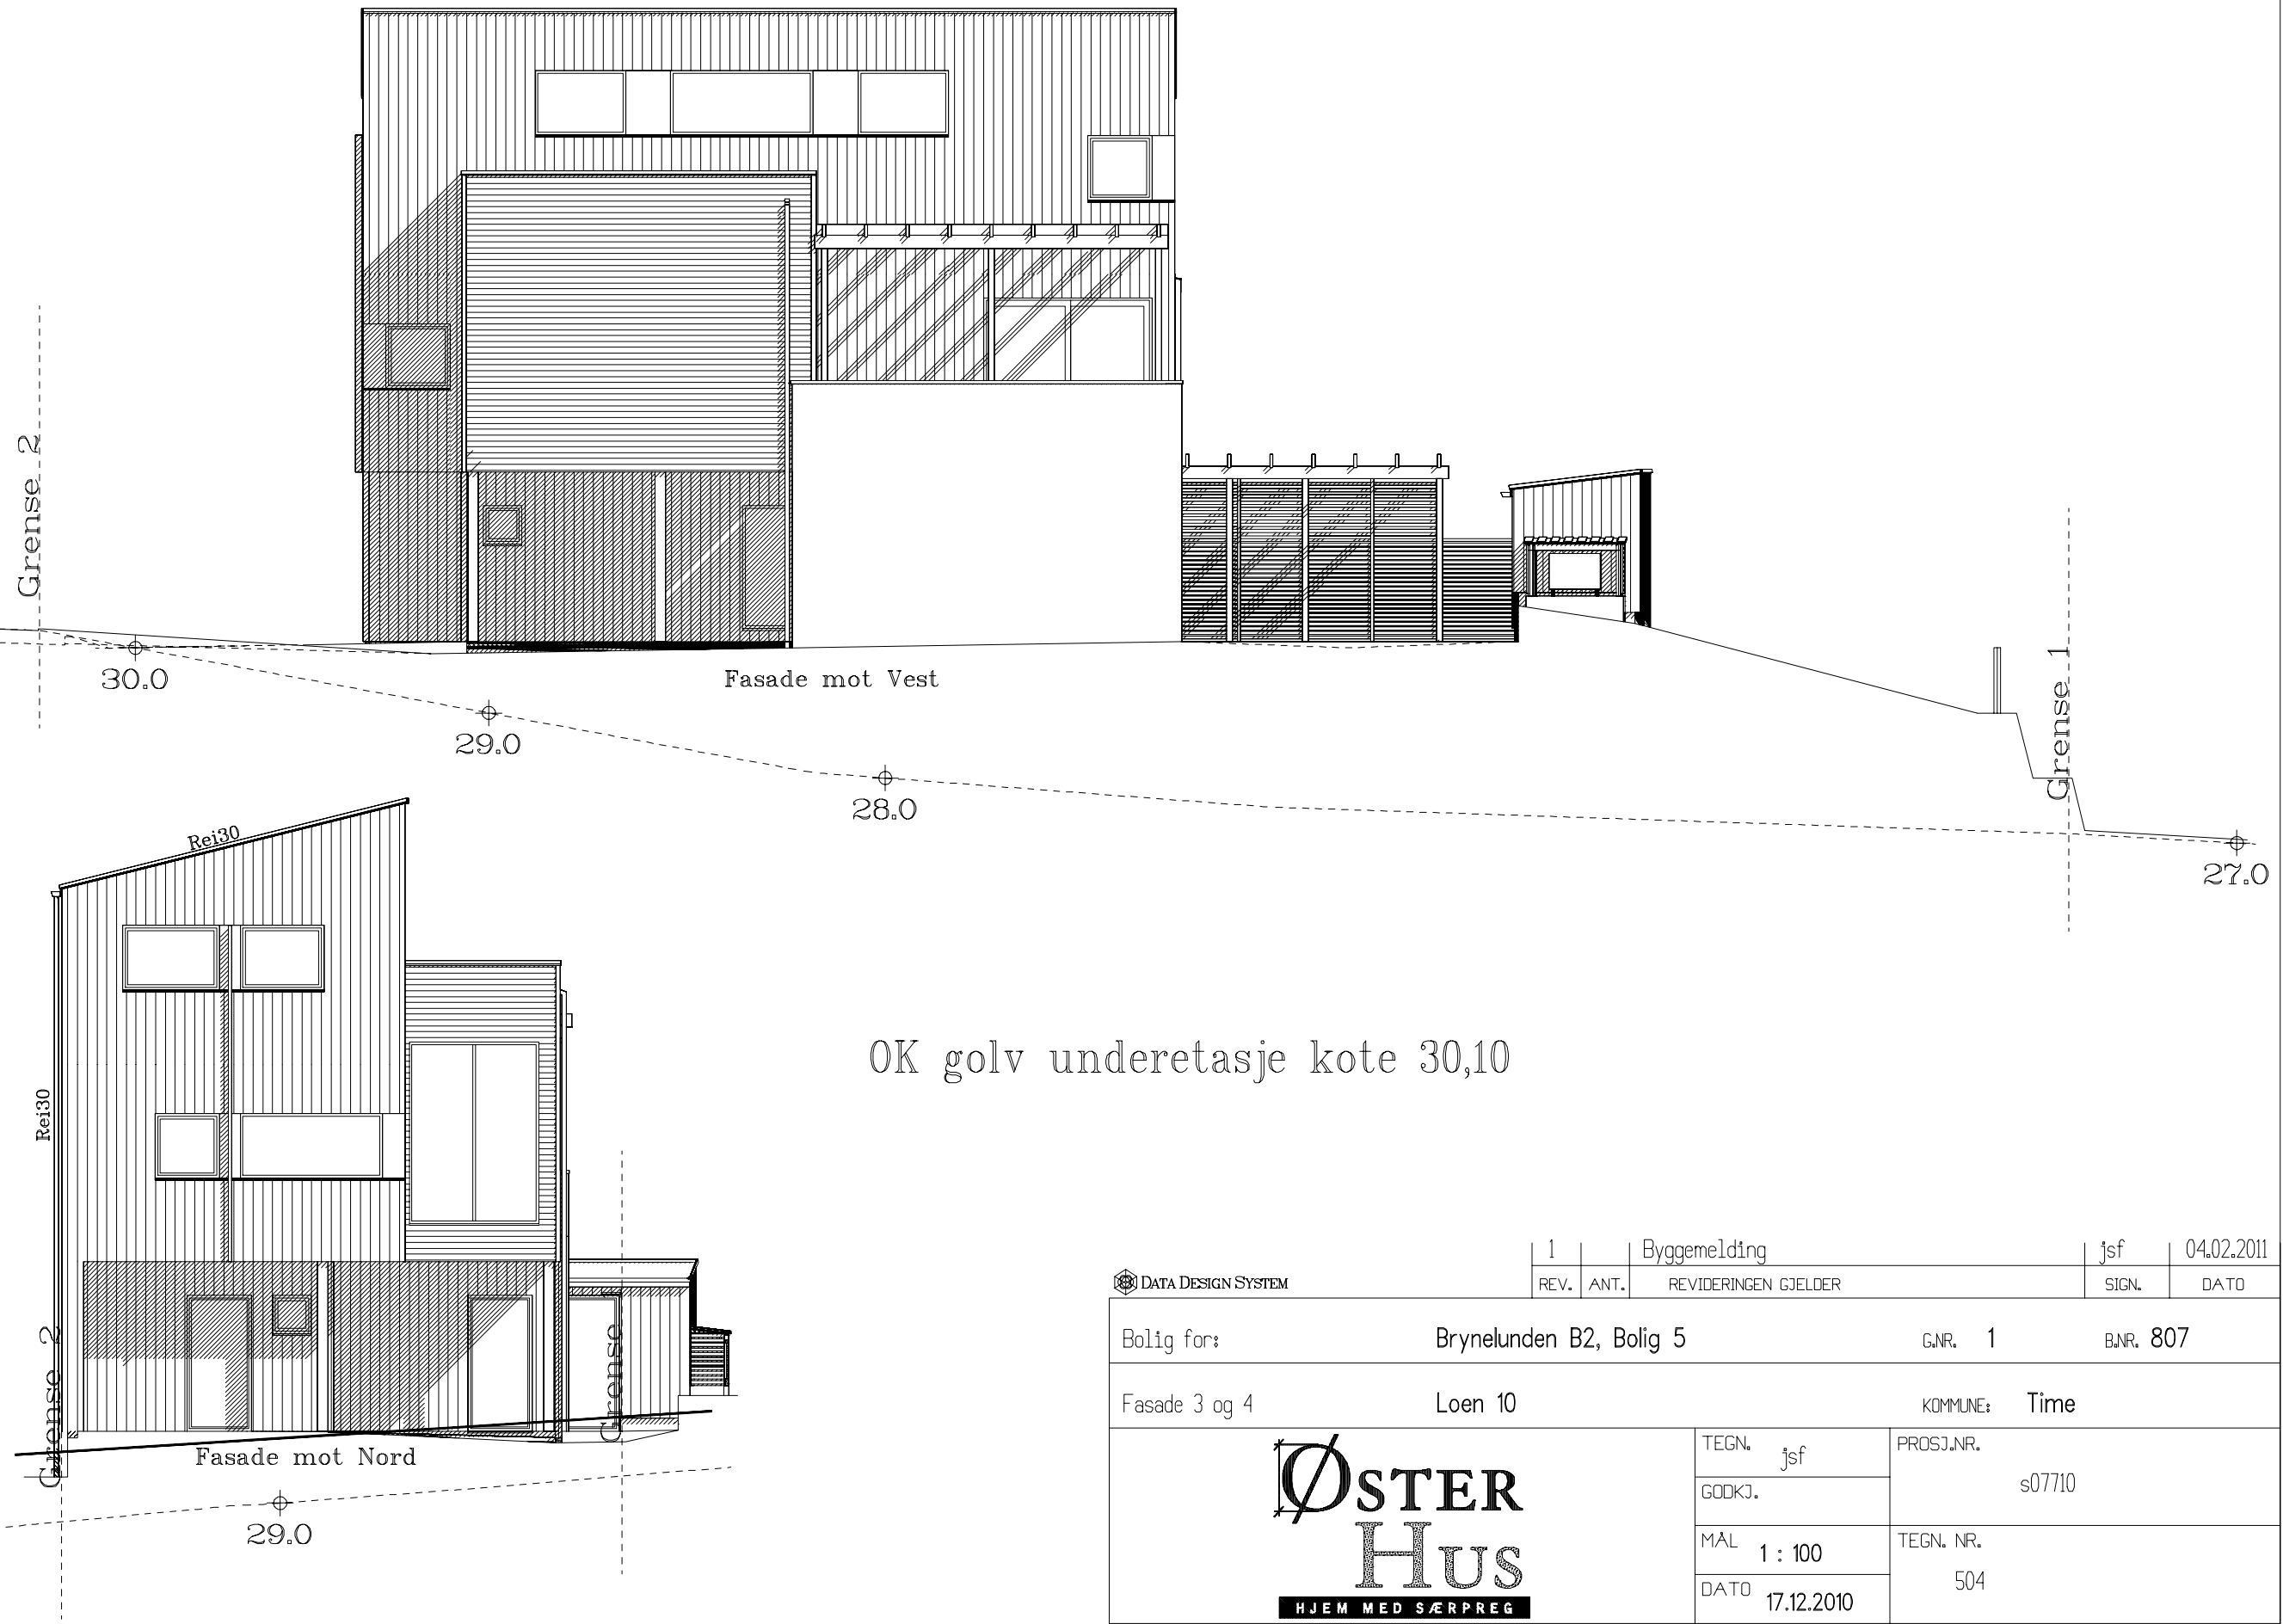








OK golv underetasje kote 30,10

DATA DESIGN SYSTEM		1	Byggemelding	jsf	04.02.2011
REV.	ANT.	REVIDERINGEN GJELDER		SIGN.	DATO
Bolig for:		Brynelunden B2, Bolig 5		G.NR. 1	B.NR. 807
Fasade 3 og 4		Loen 10		KOMMUNE: Time	
		TEGN.	jsf	PROSJ.NR.	
		GODKJ.		s07710	
		MÅL	1 : 100	TEGN. NR.	
		DATO	17.12.2010	504	
<small>TEGNINGEN MÅ HVERKEN HELT ELLER DELVIS KOPIERES ELLER BENYTTES VED UTFØRELSE AV ARBEIDER SOM ØSTER HUSET AS IKKE MEDVIRKER I.</small>					

# Høyder i terreng fastsettes av T Stangeland Maskin

## TEGNFORKLARING:

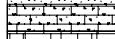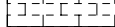	Maskinplanert
	Betongheller
	Grus
	Lødd mur
	Støpt mur Belegningsstein
	Belegningsstein

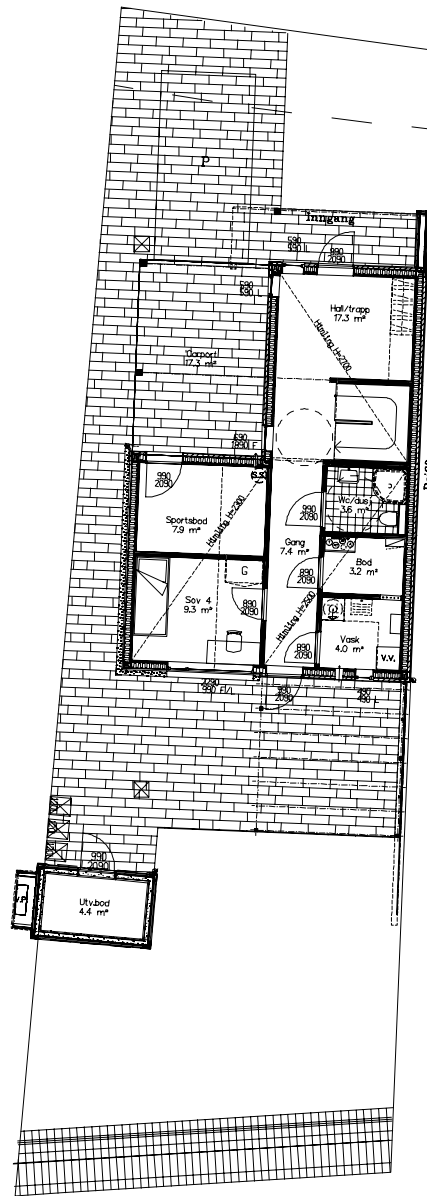

1	Byggemelding	jsf	04.02.2011
REV.	ANT.	REVIDERINGEN GJELDER	SIGN. DATO

DATA DESIGN SYSTEM

Bolig for: Brynelunden B2, Bolig 5 G.NR. 1 B.NR. 807

Utenomhusplan Loen 10 KOMMUNE: Time

**ØSTER  
HUS**  
HJEM MED SÆRPREG

TEGN. jsf	PROSJ.NR.
GODKJ.	s07710
MÅL 1 : 200	TEGN. NR.
DATO 17.12.2010	510

TEGNINGEN MÅ HVERKEN HELT ELLER DELVIS KOPIERES ELLER BENYTTES VED UTFØRELSE AV ARBEIDER SOM ØSTER HUSET AS IKKE MEDVIRKER I.